




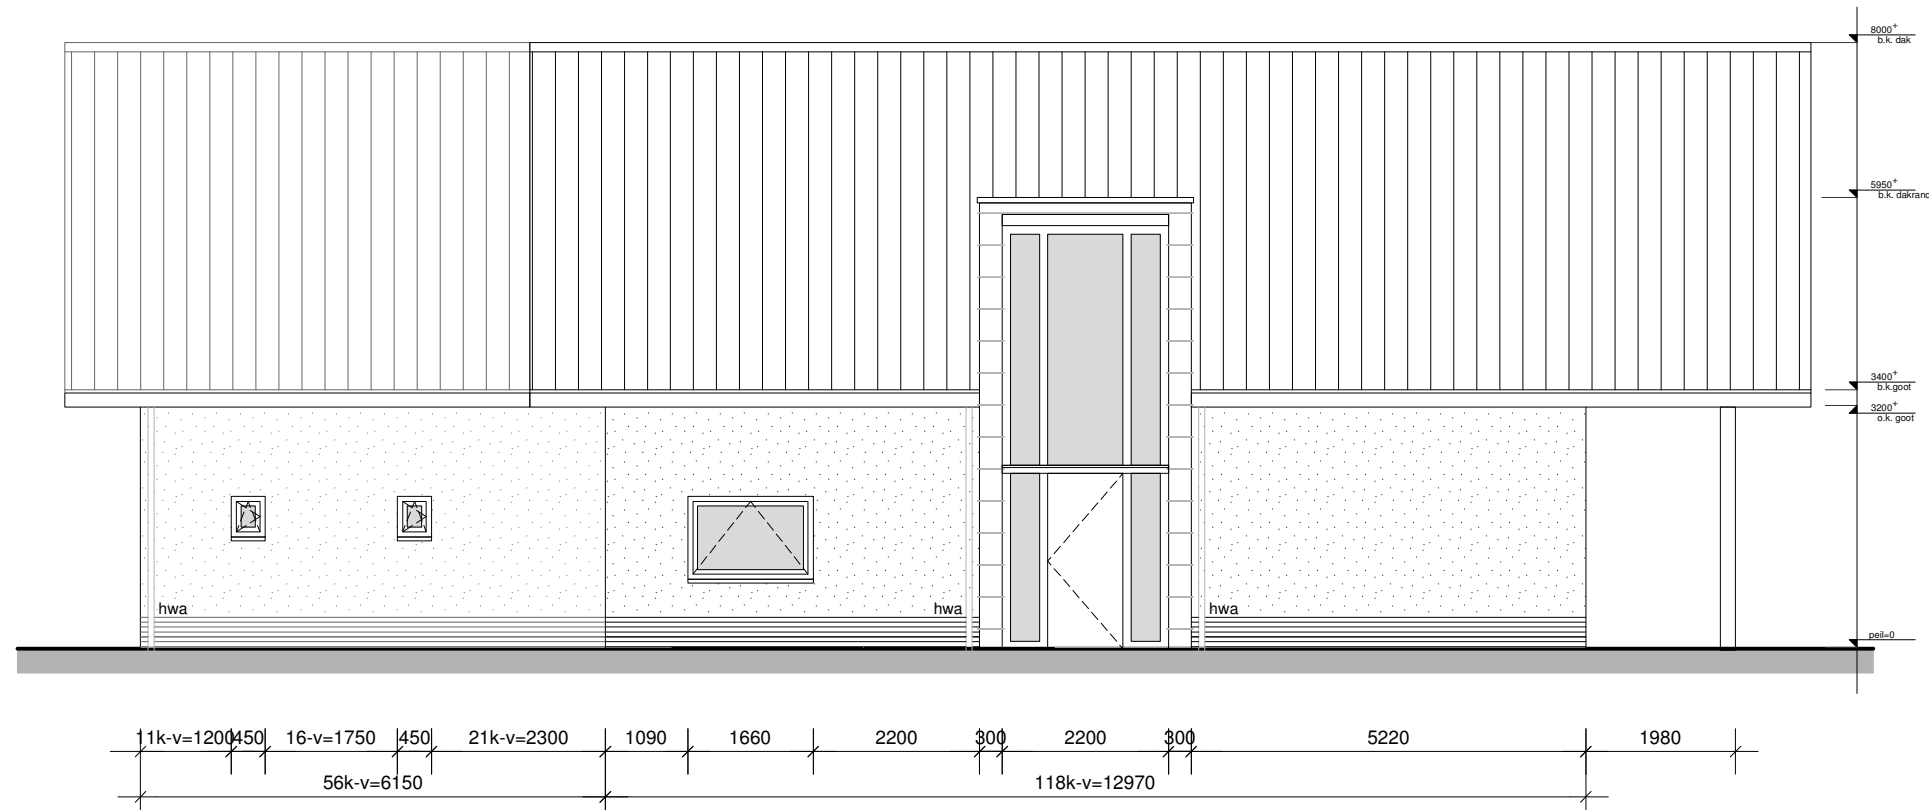


Voorgevel

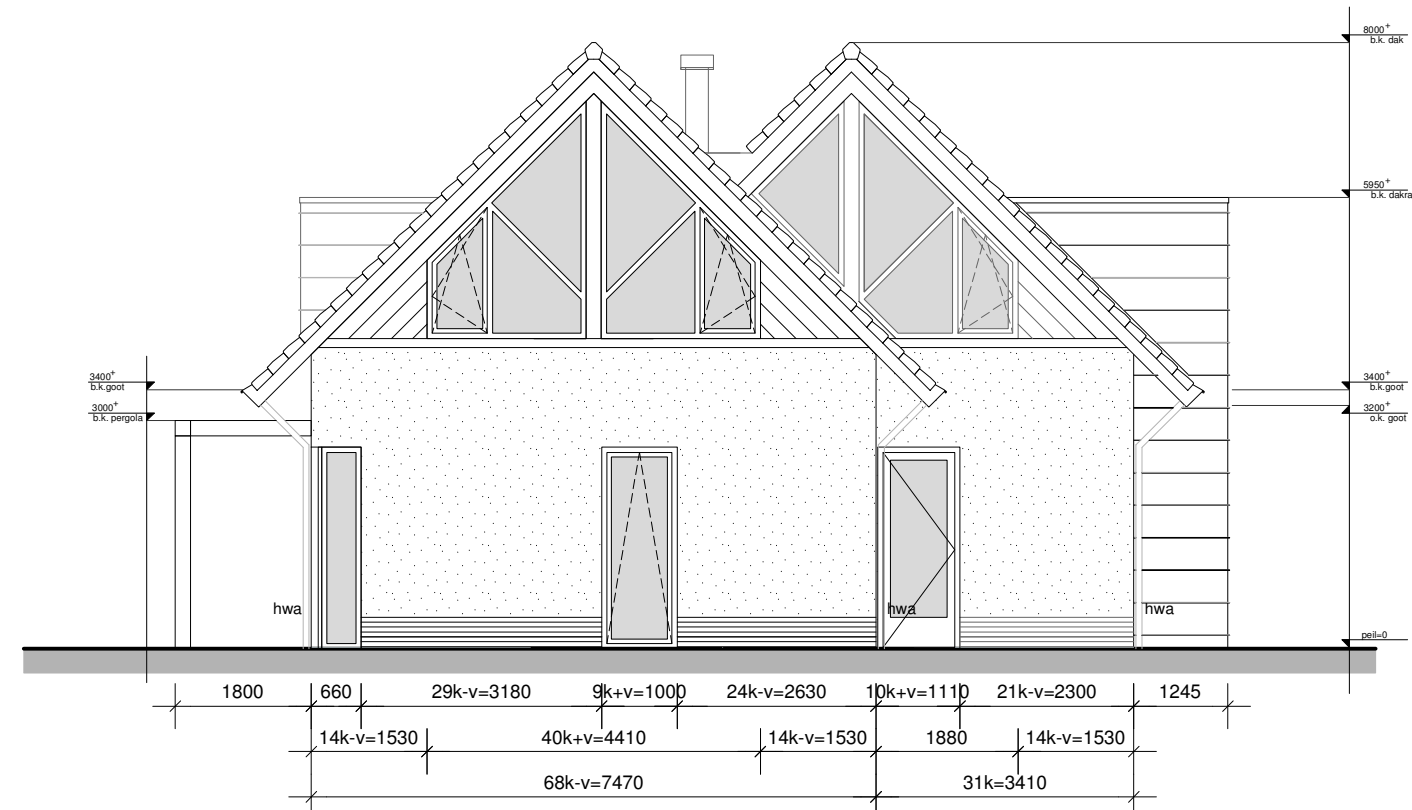


Linker zijgevel

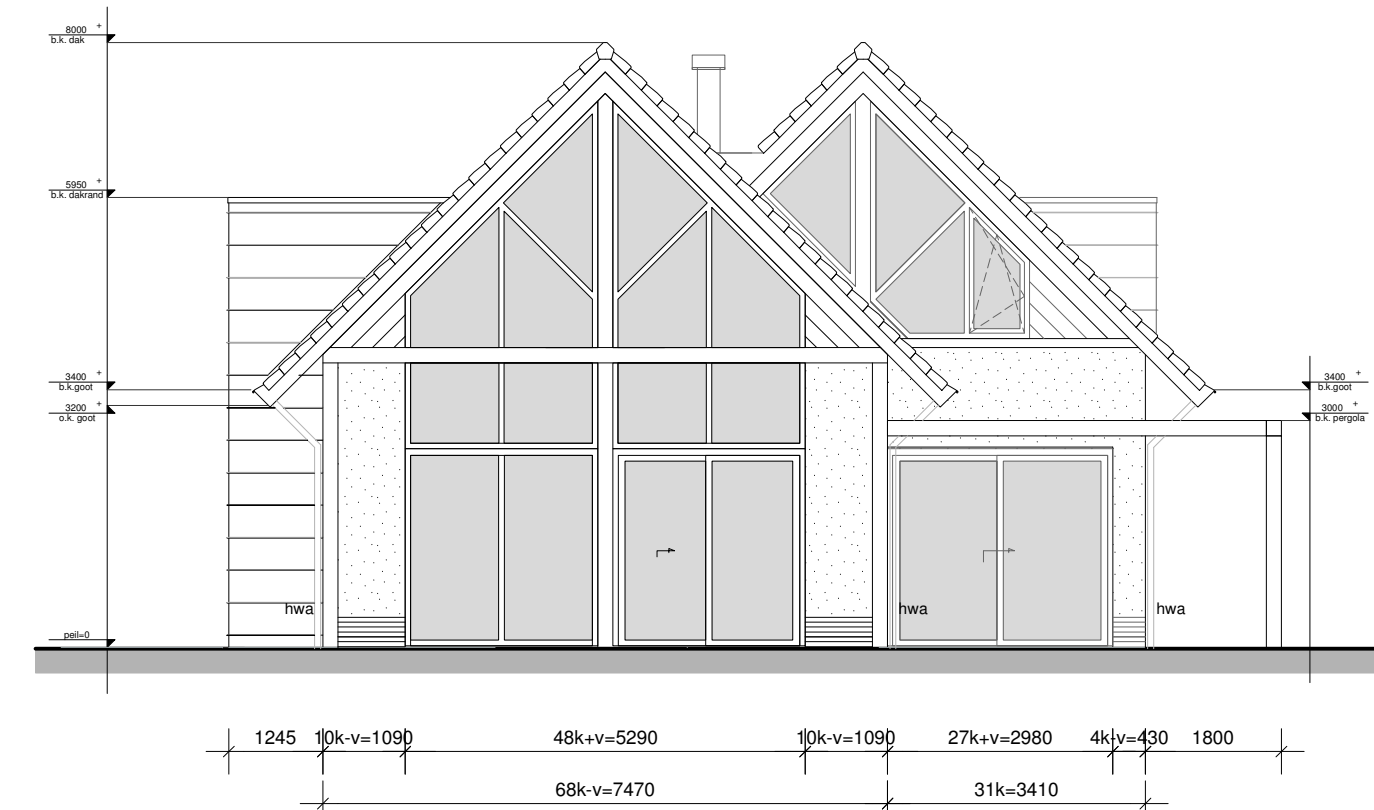


Rechter zijgevel

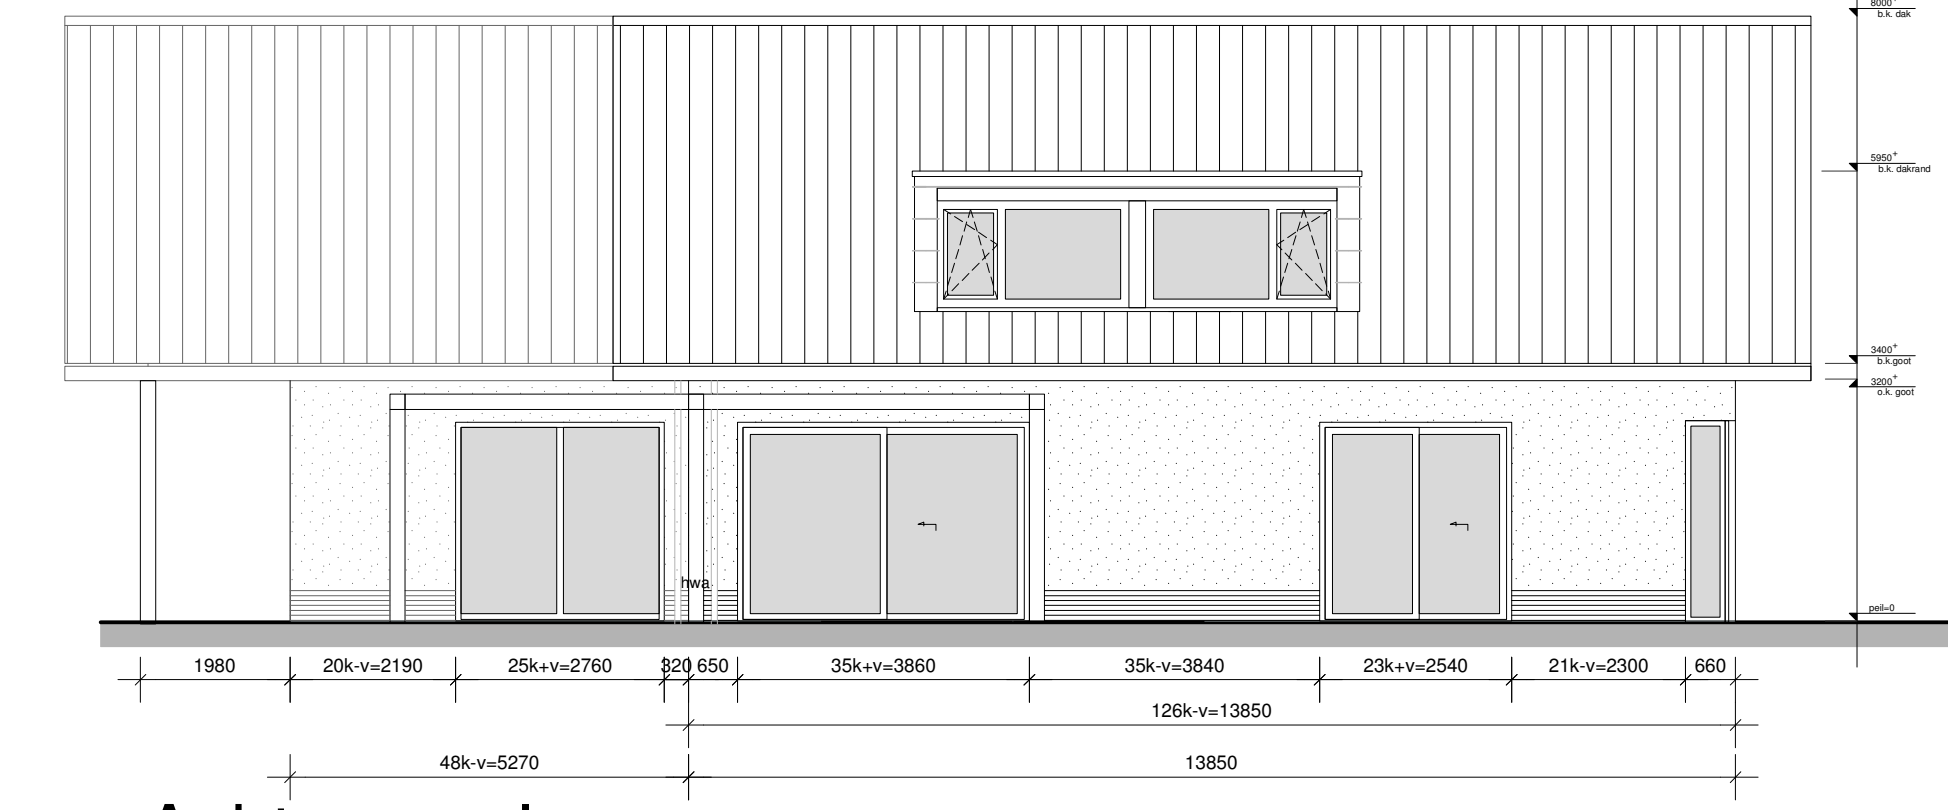


Achtergevel

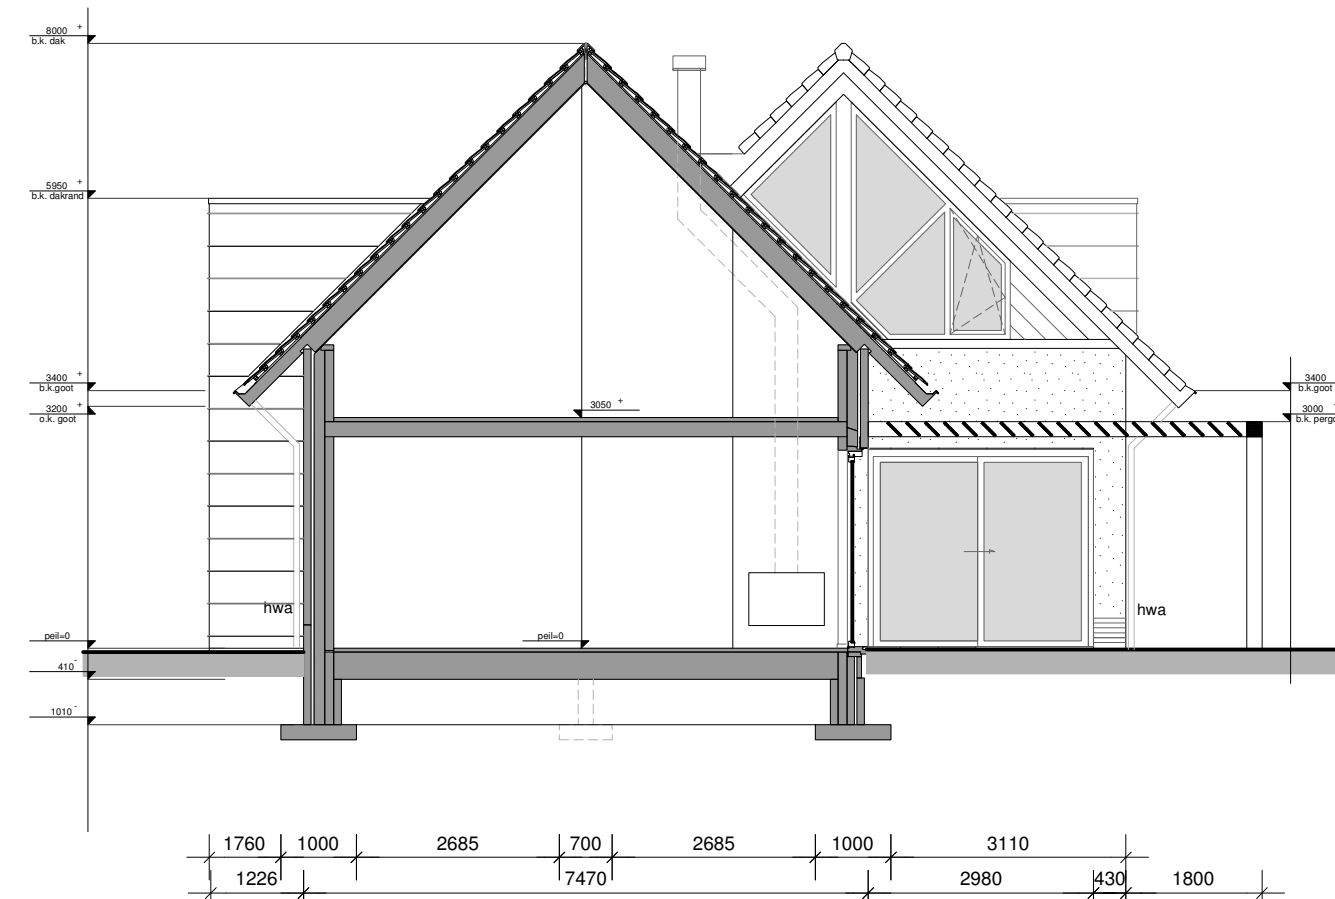


Doorsnede A-A

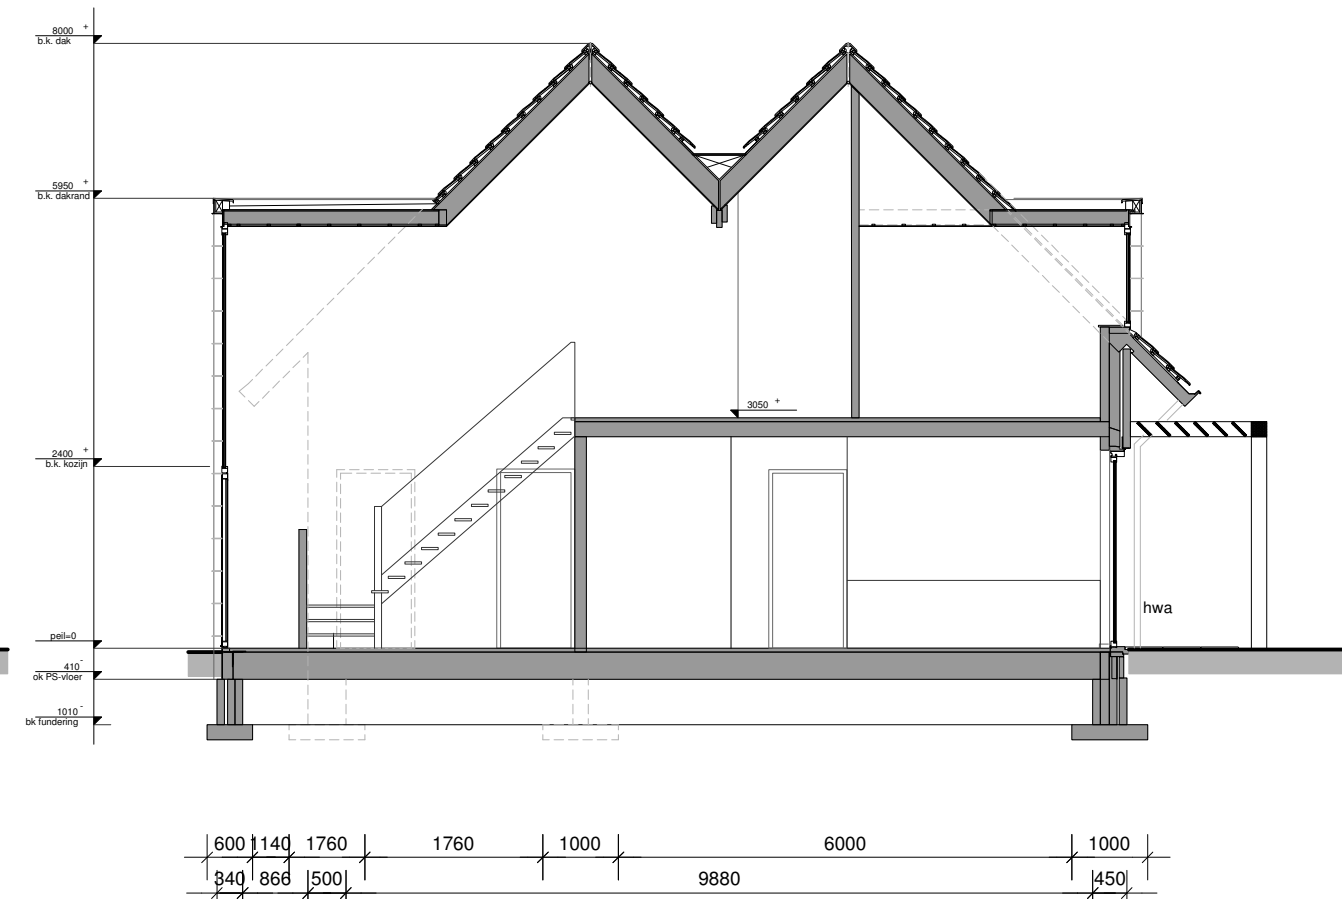

Doorsnede B-B

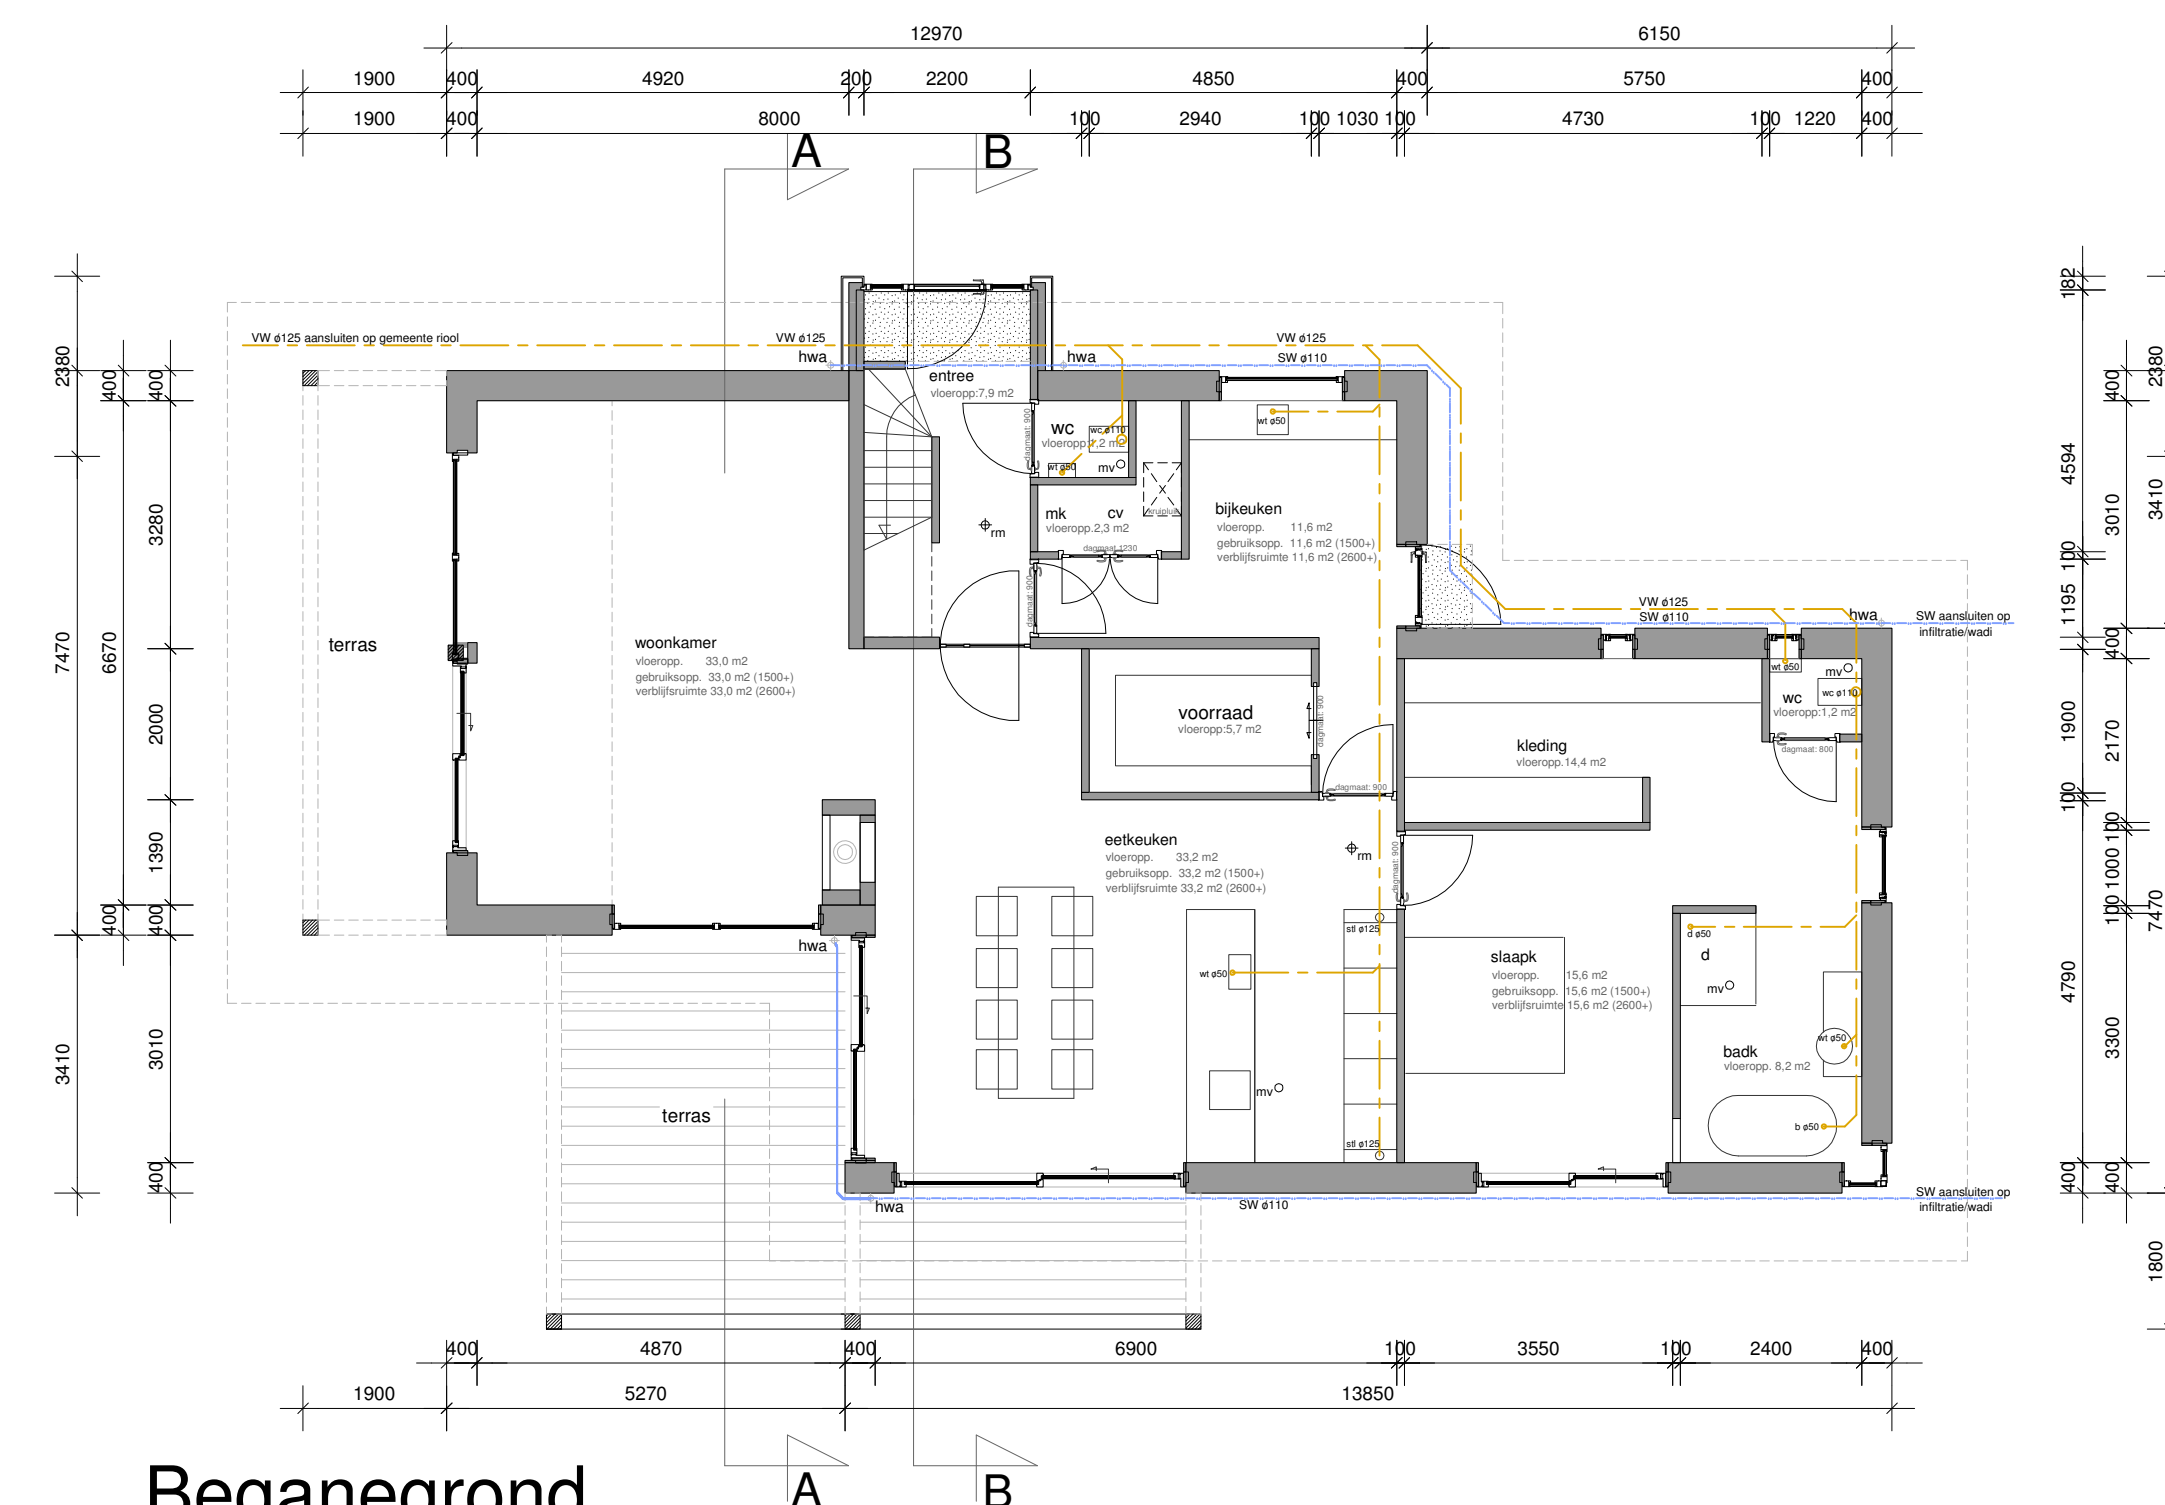

Beganeground

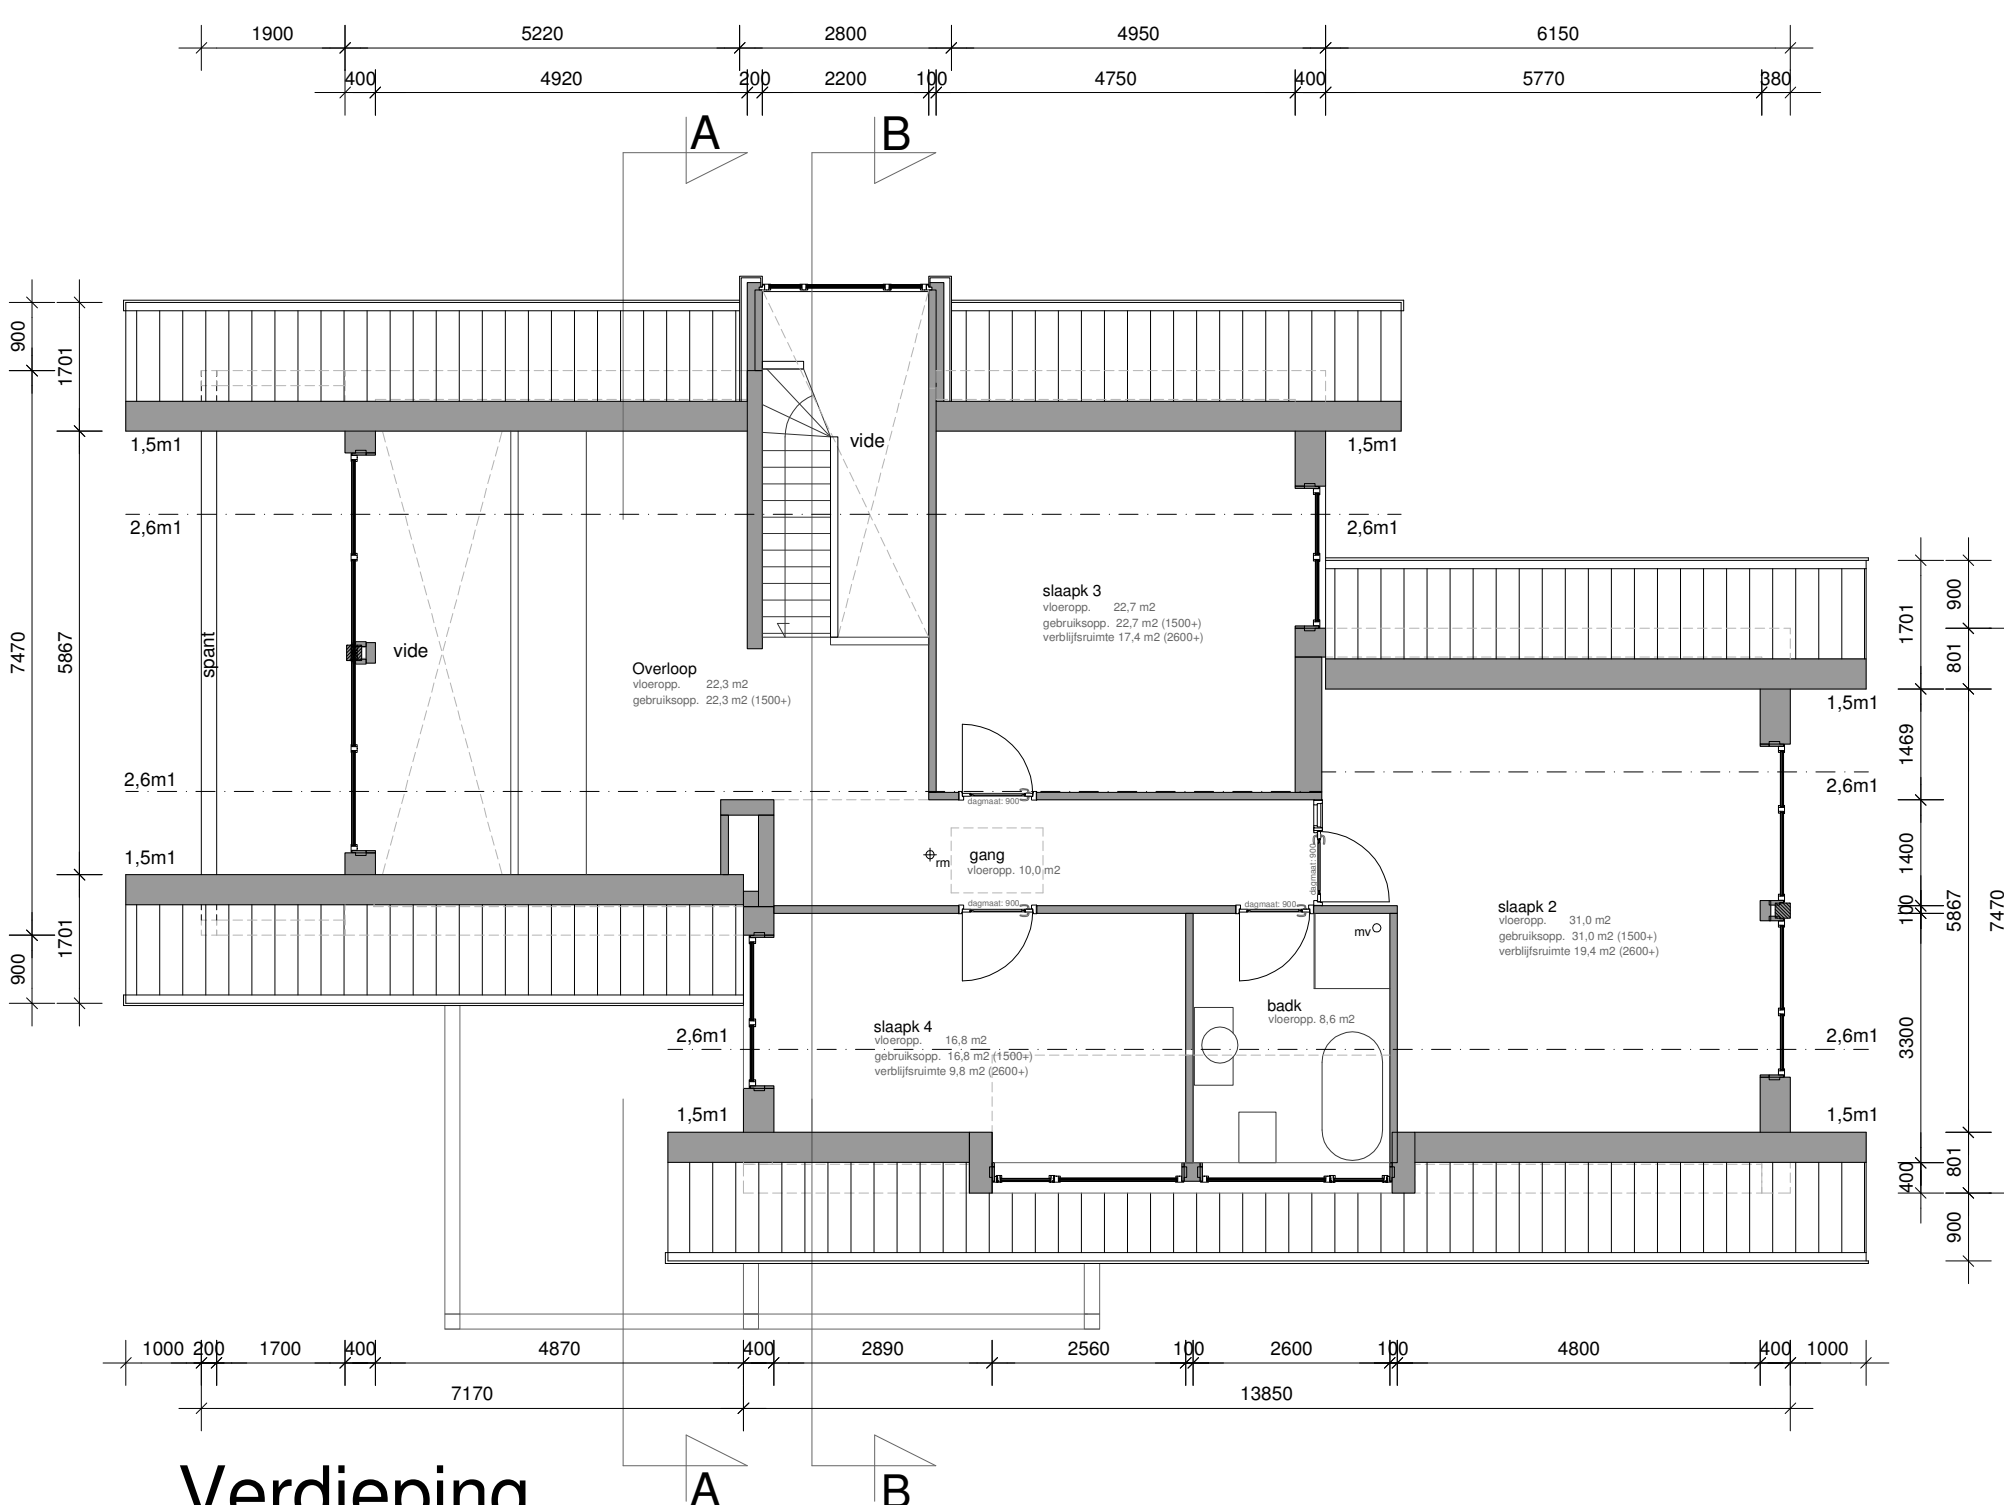


Verdieping

Materiaal en kleurgebruik

Onderdeel	Materiaal	Kleur
- Gevels	baksteen waalformaat	Keimwerk RAL9010
- plint	baksteen waalformaat	Lichtgrijs
- kozijnen	Aluminium	donkergrijs RAL7016
- ramen en deuren	Aluminium	donkergrijs RAL7016
- gevelbekleding entree	Aluminium	donkergrijs RAL7016
- gevelbekleding dakkapel	Aluminium	donkergrijs RAL7016
- voordeur en bijkeuken	eikenhout	natuur
- Spanten en Pergola	eikenhout	natuur
- Lekdorpijs	hardsteen	natuurgrijs
- Lateien	staal verzinkt en gemoffeld	donkergrijs RAL7016
- Kantplank onder deurkozijn	beton	grijs natuur
- dakpannen	keramiek vlakke pan	donkergrijs
- dakranden	rock panel	donkergrijs ral 7016
- daktrim	Aluminium	donkergrijs RAL7016
- HWA	zink	natuur

Renvooi

- Fundering : - Strokenfundering op staal
afm. 1000x200mm, e.e.a. volgens opgave constructeur
- Vloer - Rc = 5,0m2K/W
- geïsoleerde Ribcassette vloer Rc=5,0m2K/W og.
t.p.v. verdiepingvloer breedplaatvloer
- afwerkvloer 70mm cementdekvloer
- Gevels : - Rc = 5,0m2K/W
- prefab betonnen binnenblad 120mm
- spouw 180mm voorzien van 140mm Rockfit Silver steenwolisolatie
- buitenblad gekeimd metselwerk waalformaat
- aluminium kozijnen en ramen
- Platdak : - Rc = 6,3 m2K/W
- kunststof dakbedekking kleur: zwart / antraciet
- 18mm dakbeschot voorzien van 120mm isolatie Rc= 6,3m2K/W
- houten balkenlag opgaaf constructeur
- rachelwerk voorzien van gipsstucplafond
- Hellend dak : - Rc = 6,3 m2K/W
- keramische vlakke dakpannen, type Datura, op panlatten
- tengels 32mm, h.o.h. 600mm
- prefab sporenkap met isolatie Rc= 6,3m2K/W 280mm dik
- Muurplaat en sporen volgens opgave constructeur
- mechanische ventilatie middels WTW unit
- rookmelder aansluitingen op lichtnet accuvoorziening
- 60min brandwerende deur zelfsluitend
- 60min brandwerende scheiding
- Algemene sterkte van de bouwconstructie conform opgaaf FTV24.16645 dd11-11-2024
Bouwbesluittoets BENG en Milieuprestatie conform opgaaf HBA dd11-11-2024
Bodemonderzoek conform opgaaf Certicon dd 18-10-2024
Ecologische Quicksan conform opgaaf Slijpkruik d.d. 23-10-2024
Drinkwatervoorziening uitvoeren vlg NEN1006
Elektrische installatie uitvoeren vlg NEN1010
Beglazing trippelbladig floatglas, type HR++, U <0,8W/m²K

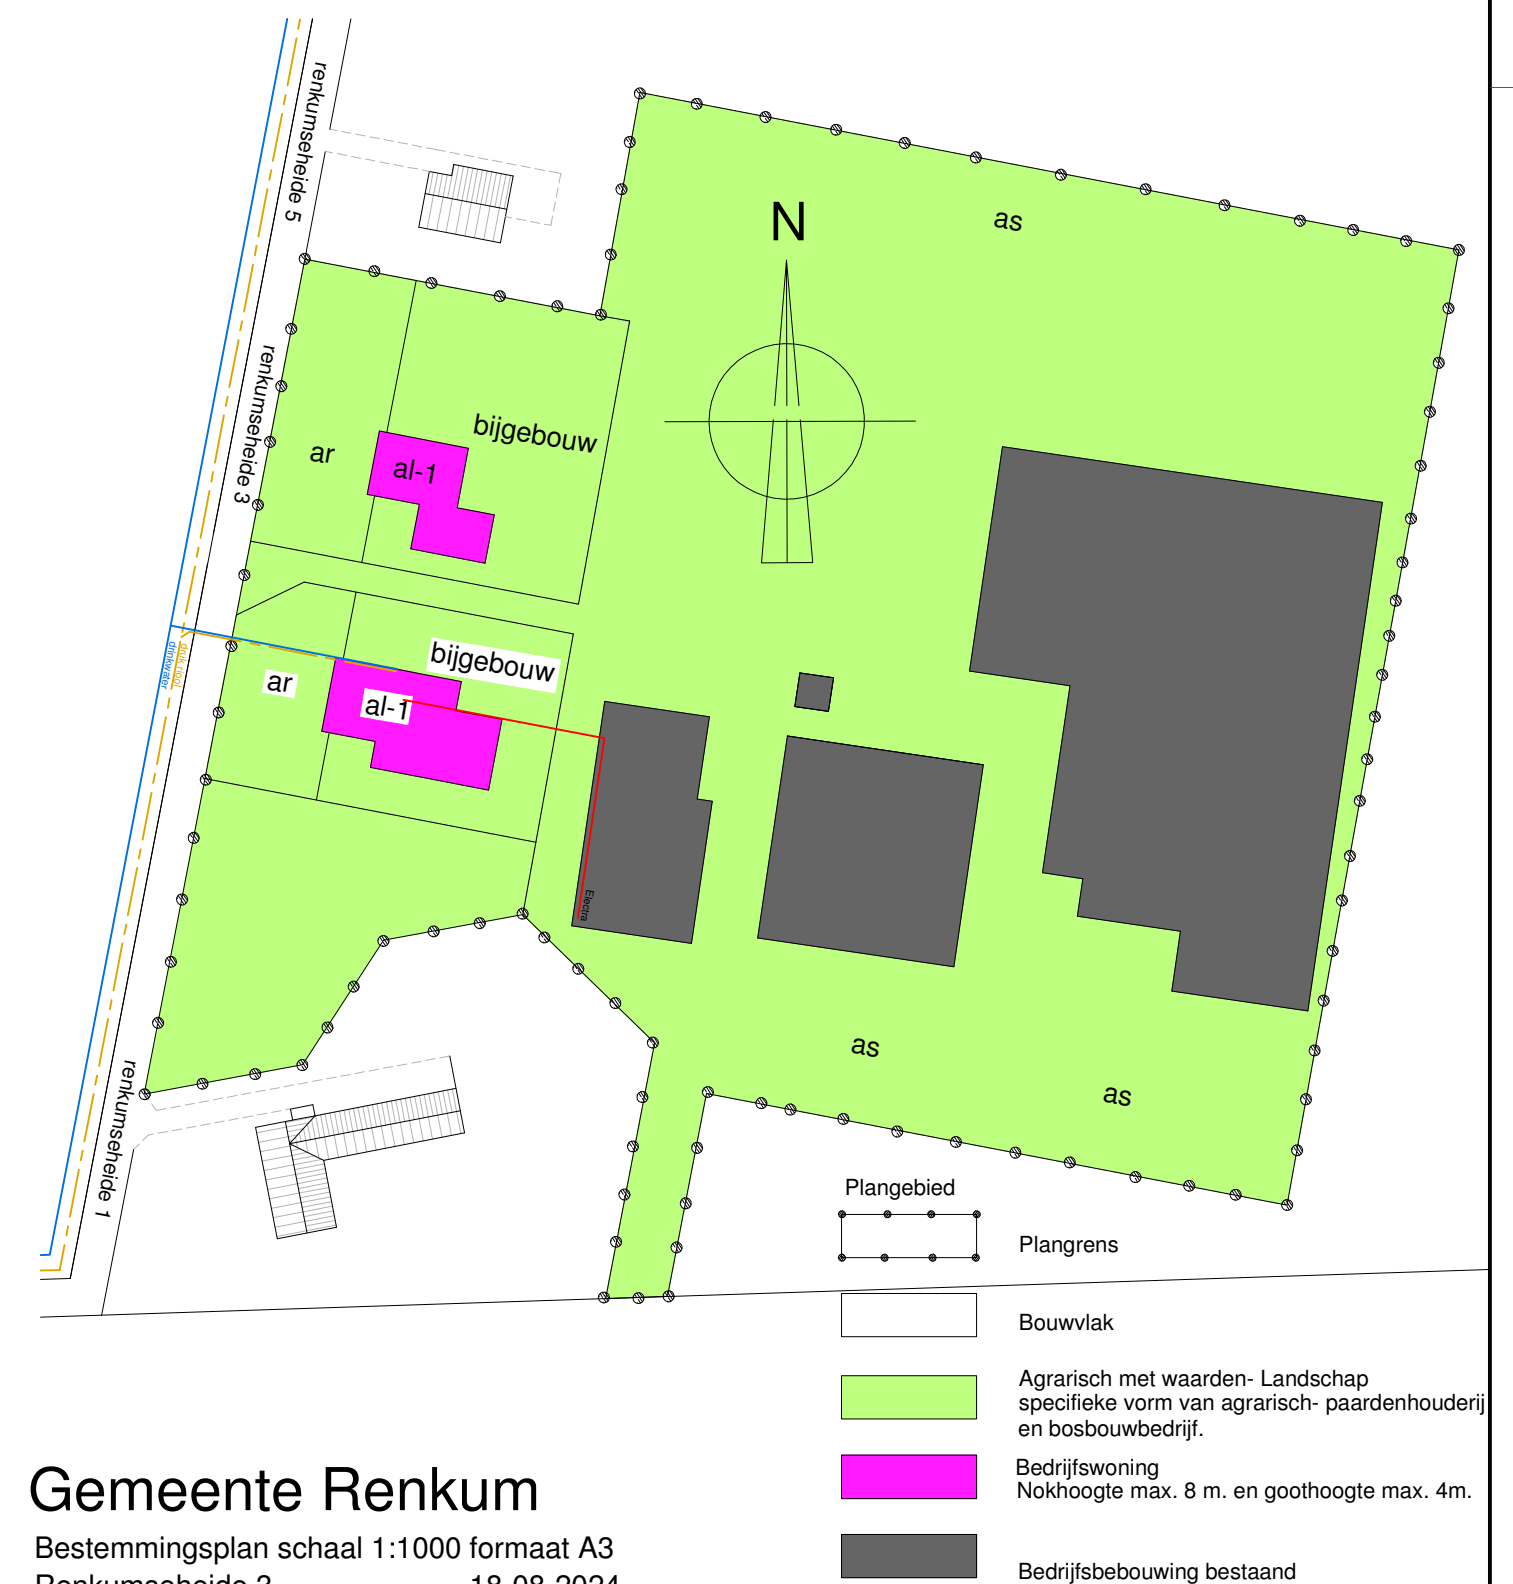

Gemeente Renkum

Bestemmingsplan schaal 1:1000 formaat A3
Renkumseheide 3 18-08-2024
Gemeente Renkum sectie B perceel 3896

Architect : ir.Dolf Messnig dwarsweg 8 Maarn 3951KE
Tel: 0651137580 Email: messnig@wxs.nl

Opdracht: Nieuwbouw Woning Jonkershoeve Renkumseheide 3a te Renkum 30sept2024

Inhoud : Situatie, Plattegronden, Gevels en Doorsneden

Schaal : 1:1000/1:100 Tek.no. W.01

