

**LEGENDA**

Plangebied

**Enkelbestemmingen**

M Maatschappelijk

T Tuin

W Wonen

**Dubbelbestemmingen**

VR-AH Waarde - Archeologie hoge verwachting

**Functieaanduidingen**

(pg) parkeergarage

(pr) praktijkruimte

(we) weg

**Bouwvlakken**

bouwvlak

**Bouwaanduidingen**

sba-pr 11 specifieke bouwaanduiding - peilmeetvlak 1


**Maatvoeringen**

11 maximum aantal wooneenheden

14 maximum bouwhoogte (m)

**Overig**

ondergrond

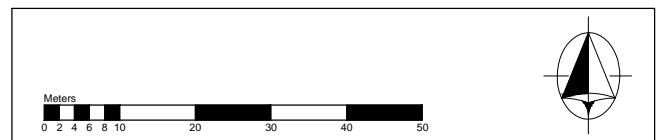

**Bestemmingsplan**  
**Van der Molendreef - Berkenlaan 2015**  
**Gemeente Renkum**

idn : NL.IMRO.0274.bp0168dw-va02  
 schaal : 1:1000  
 formaat : A4

projectnr. : 26.50.03  
 laatst gew. : 21 oktober 2015  
 tekenaar : BR

www.buro-sro.nl Vestiging Arnhem