


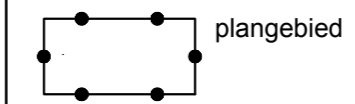


LEGENDA

PLANGEBIED




BESTEMMINGEN

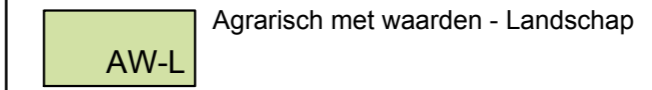

AANDUIDINGEN

- (bw) bedrijfswoning
- (gvr) groenvoorziening
- (rbk) rijbak
- (saw-lvv) specifieke vorm van agrarisch met waarden - landschap voorwaardelijke verplichting
- (v) verkeer
- bouwvlak
- [bg] bijgebouwen
- maximum goothoogte (m), maximum bouwhoogte (m)

VERKLARING

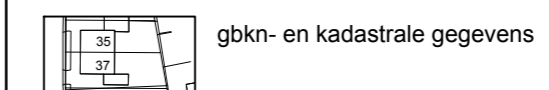

bestemmingsplan **Henriëtte Hoeve 2015**

schaal : 1 : 1000
 formaat : A2
 projectnummer : 130571
 bladnummer : 1
 aantal bladen : 1
 identificatiecode : NL.IMRO.0274.bp0155wh-va02

datum : 21-05-2015
 datum ondergrond : 10-09-2003
 voorontwerp : 26-11-2014
 ontwerp : 18-02-2015
 vaststelling : -

gemeente **Renkum**

SAB Postbus 479, 6800 AL Arnhem T 026 357 69 11 | www.sab.nl

