

Pleinen rond plein 1946 Oosterbeek



Gemeente Raad van Renkum
Postbus 9100
6800HA Oosterbeek

Hierbij het verzoek de aanduiding verkeersruimte voor terras T1 (eigen terrein Plein 1946) en terras T2 (aangelegd door Plein 1942) te vervangen zodat deze terrassen in de toekomst voor horecagebruik van het pand gewaarborgd blijven.

De Pleinen zijn net als het terras van HOP aan de achterzijde volledig toegankelijk voor publiek.

i.v.m. de te verwachten toename van leegstand, zal het pand t.z.t. in zijn geheel voor horeca gebruikt moeten gaan worden in de toekomst.

Hierover is reeds overleg gestart.

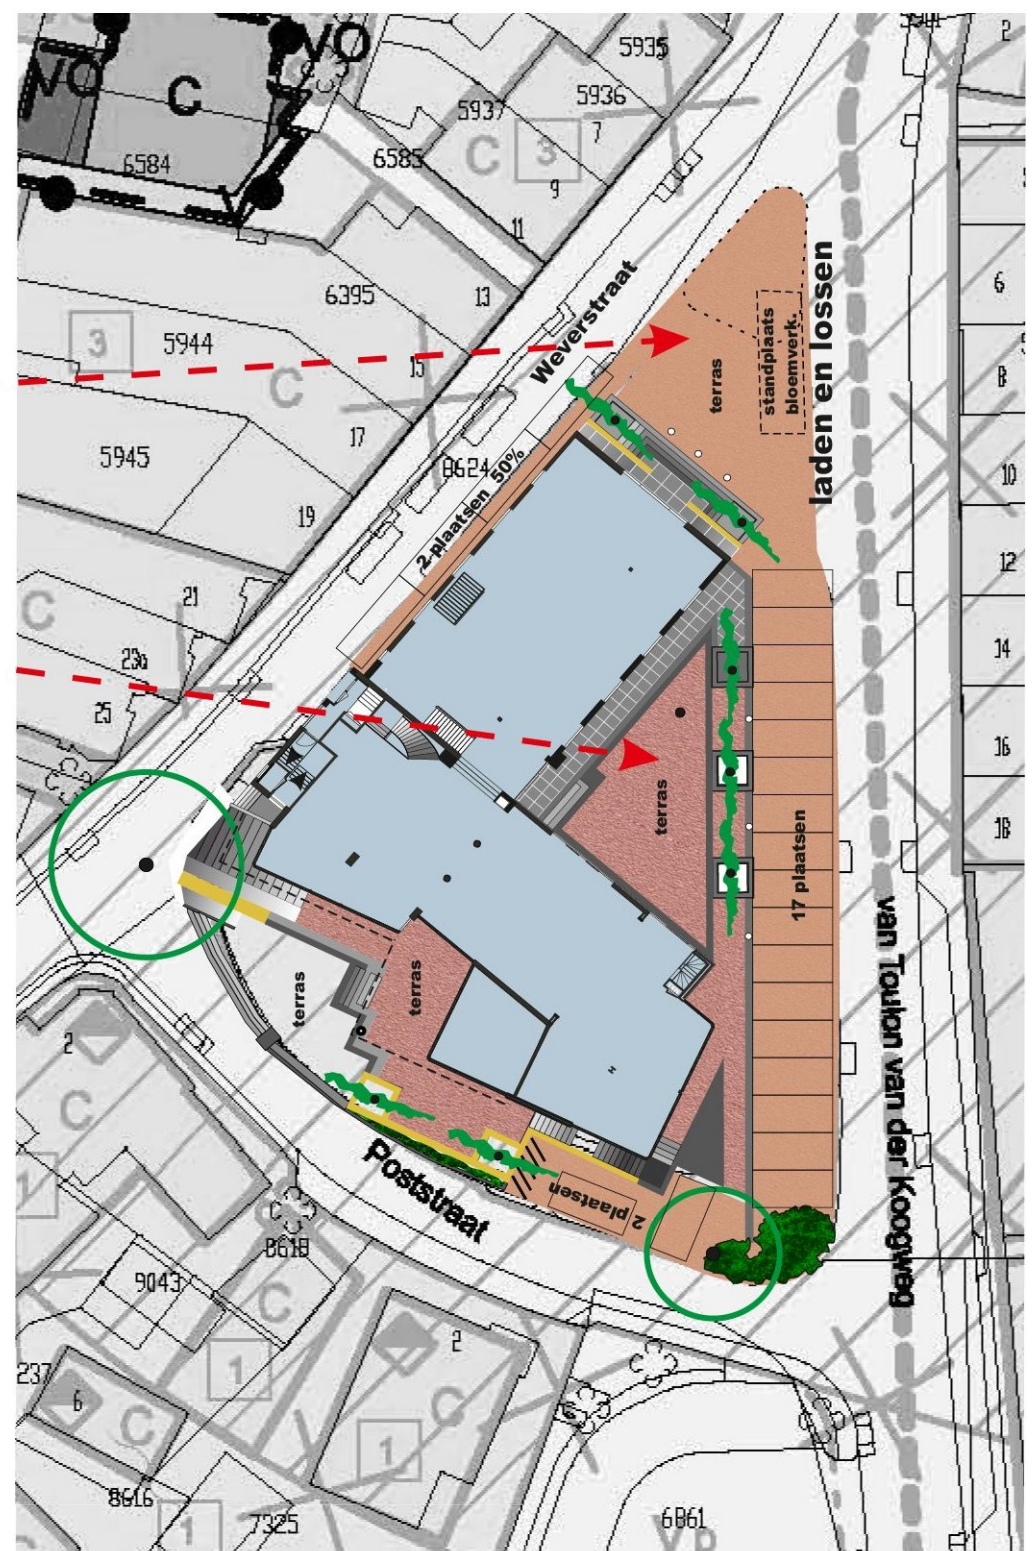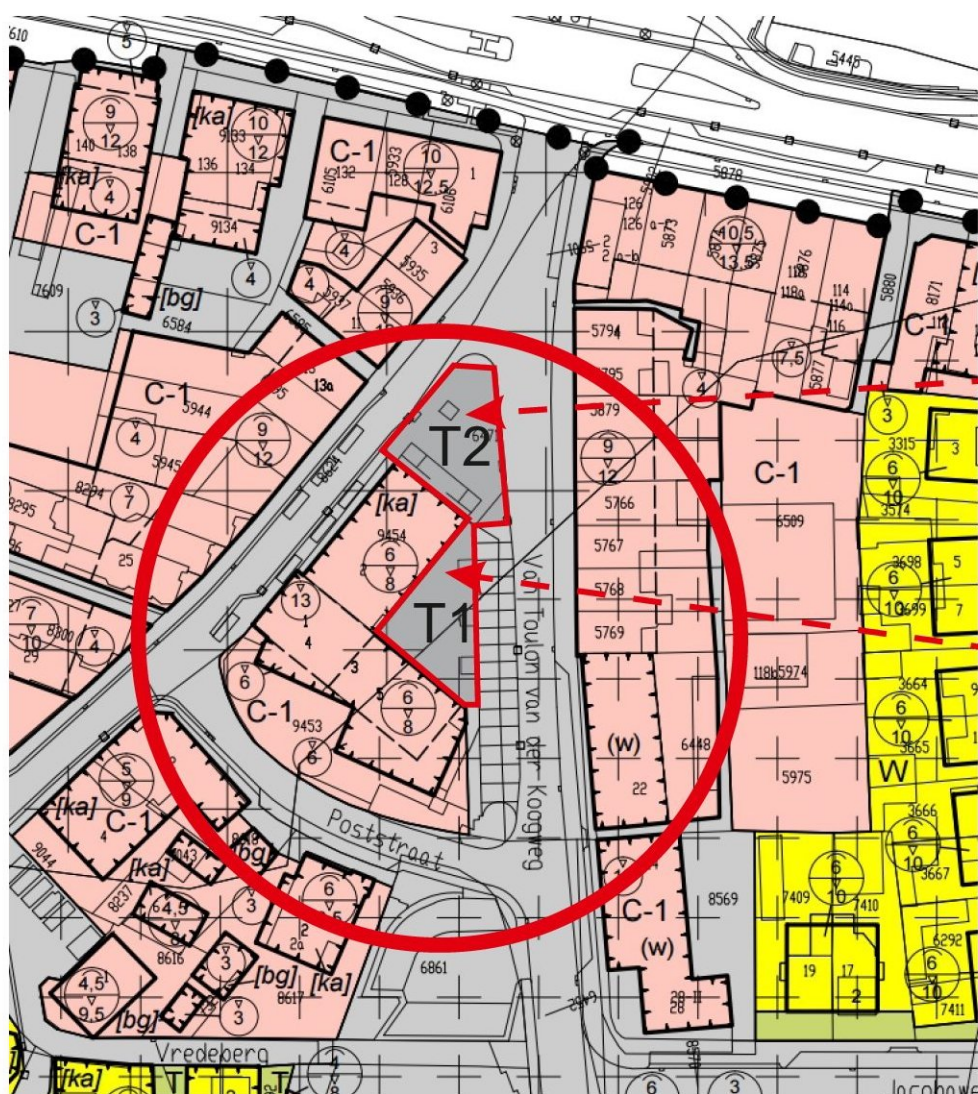

Bestemmingsplan Oosterbeek-Centrum 2015

Kern: Oosterbeek

IDN: bp0163ob

PAUL ASSINK ARCHITECT

Benedendorpsweg 41 6862WC Oosterbeek 026-3338241 06-54118750 architect@oosterbeek.nl

d.d. 14-07-2015