


# Atelier/winkel achter Utrechtseweg 174 Oosterbeek

Gemeente Raad van Renkum  
Postbus 9100  
6800HA Oosterbeek

Hierbij het verzoek de aanduiding (-W) niet wonen te vervangen door (W)  
Het pandje is bij uitstek geschikt voor woonwerkpand,  
Alle basisvoorzieningen zijn er en het voldoet aan het bouwbesluit

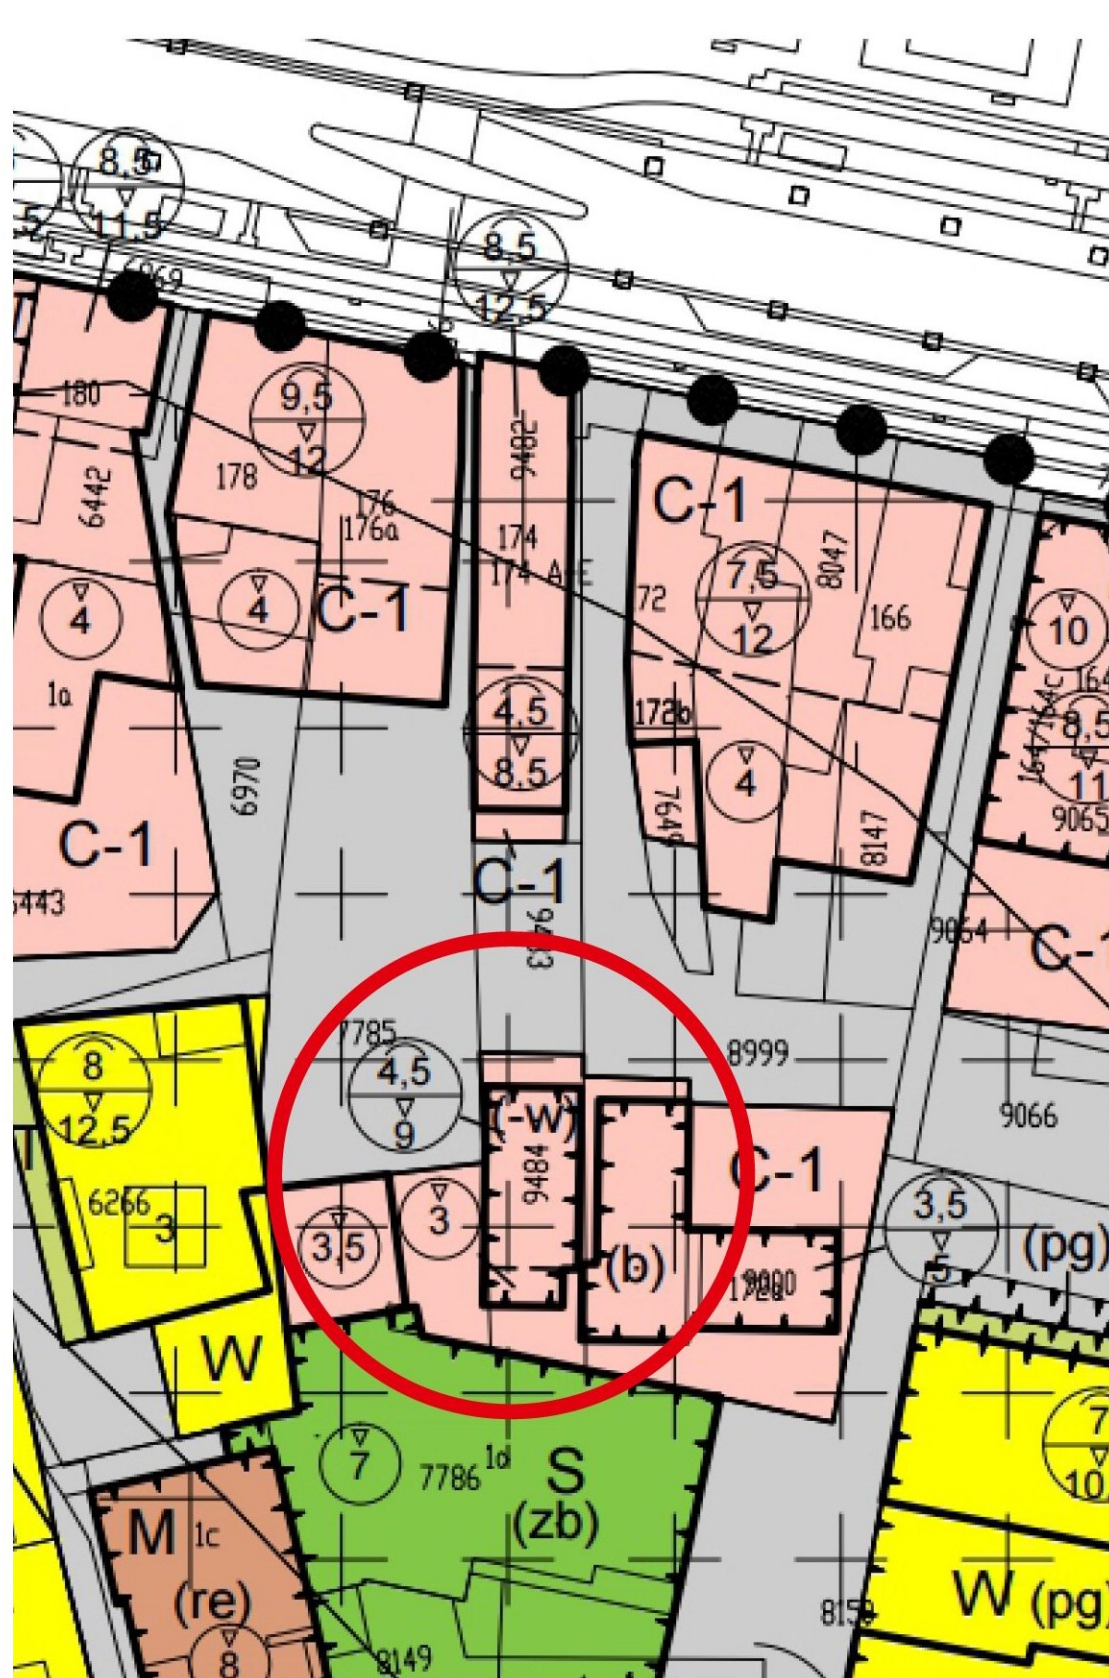

**Bestemmingsplan Oosterbeek-Centrum 2015**

**Kern: Oosterbeek**

**IDN: bp0163ob**

d.d. 14-07-2015

**PAUL ASSINK ARCHITECT**

Benedendorpsweg 41 6862WC Oosterbeek 026-3338241 06-54118750 architect@oosterbeek.nl