


Wibra Toulon van der Koogweg 10 Oosterbeek

Gemeente Raad van Renkum
Postbus 9100
6800HA Oosterbeek

Hierbij het verzoek de bestaande bebouwing van de Wibra te handhaven.

De achterbouw zal gerenoveerd worden en er zijn plannen om parkeren er op of er onder te realiseren.

In het huidige bestemmingsvoorstel is de totale achterbouw als bouwvlak verdwenen, dit is desastreus voor de verhuur omdat het een van de schaarse locaties is waar in de toekomst middelgrote winkels zoals (wibra/action/kruitvat/ ect) zich kunnen vestigen

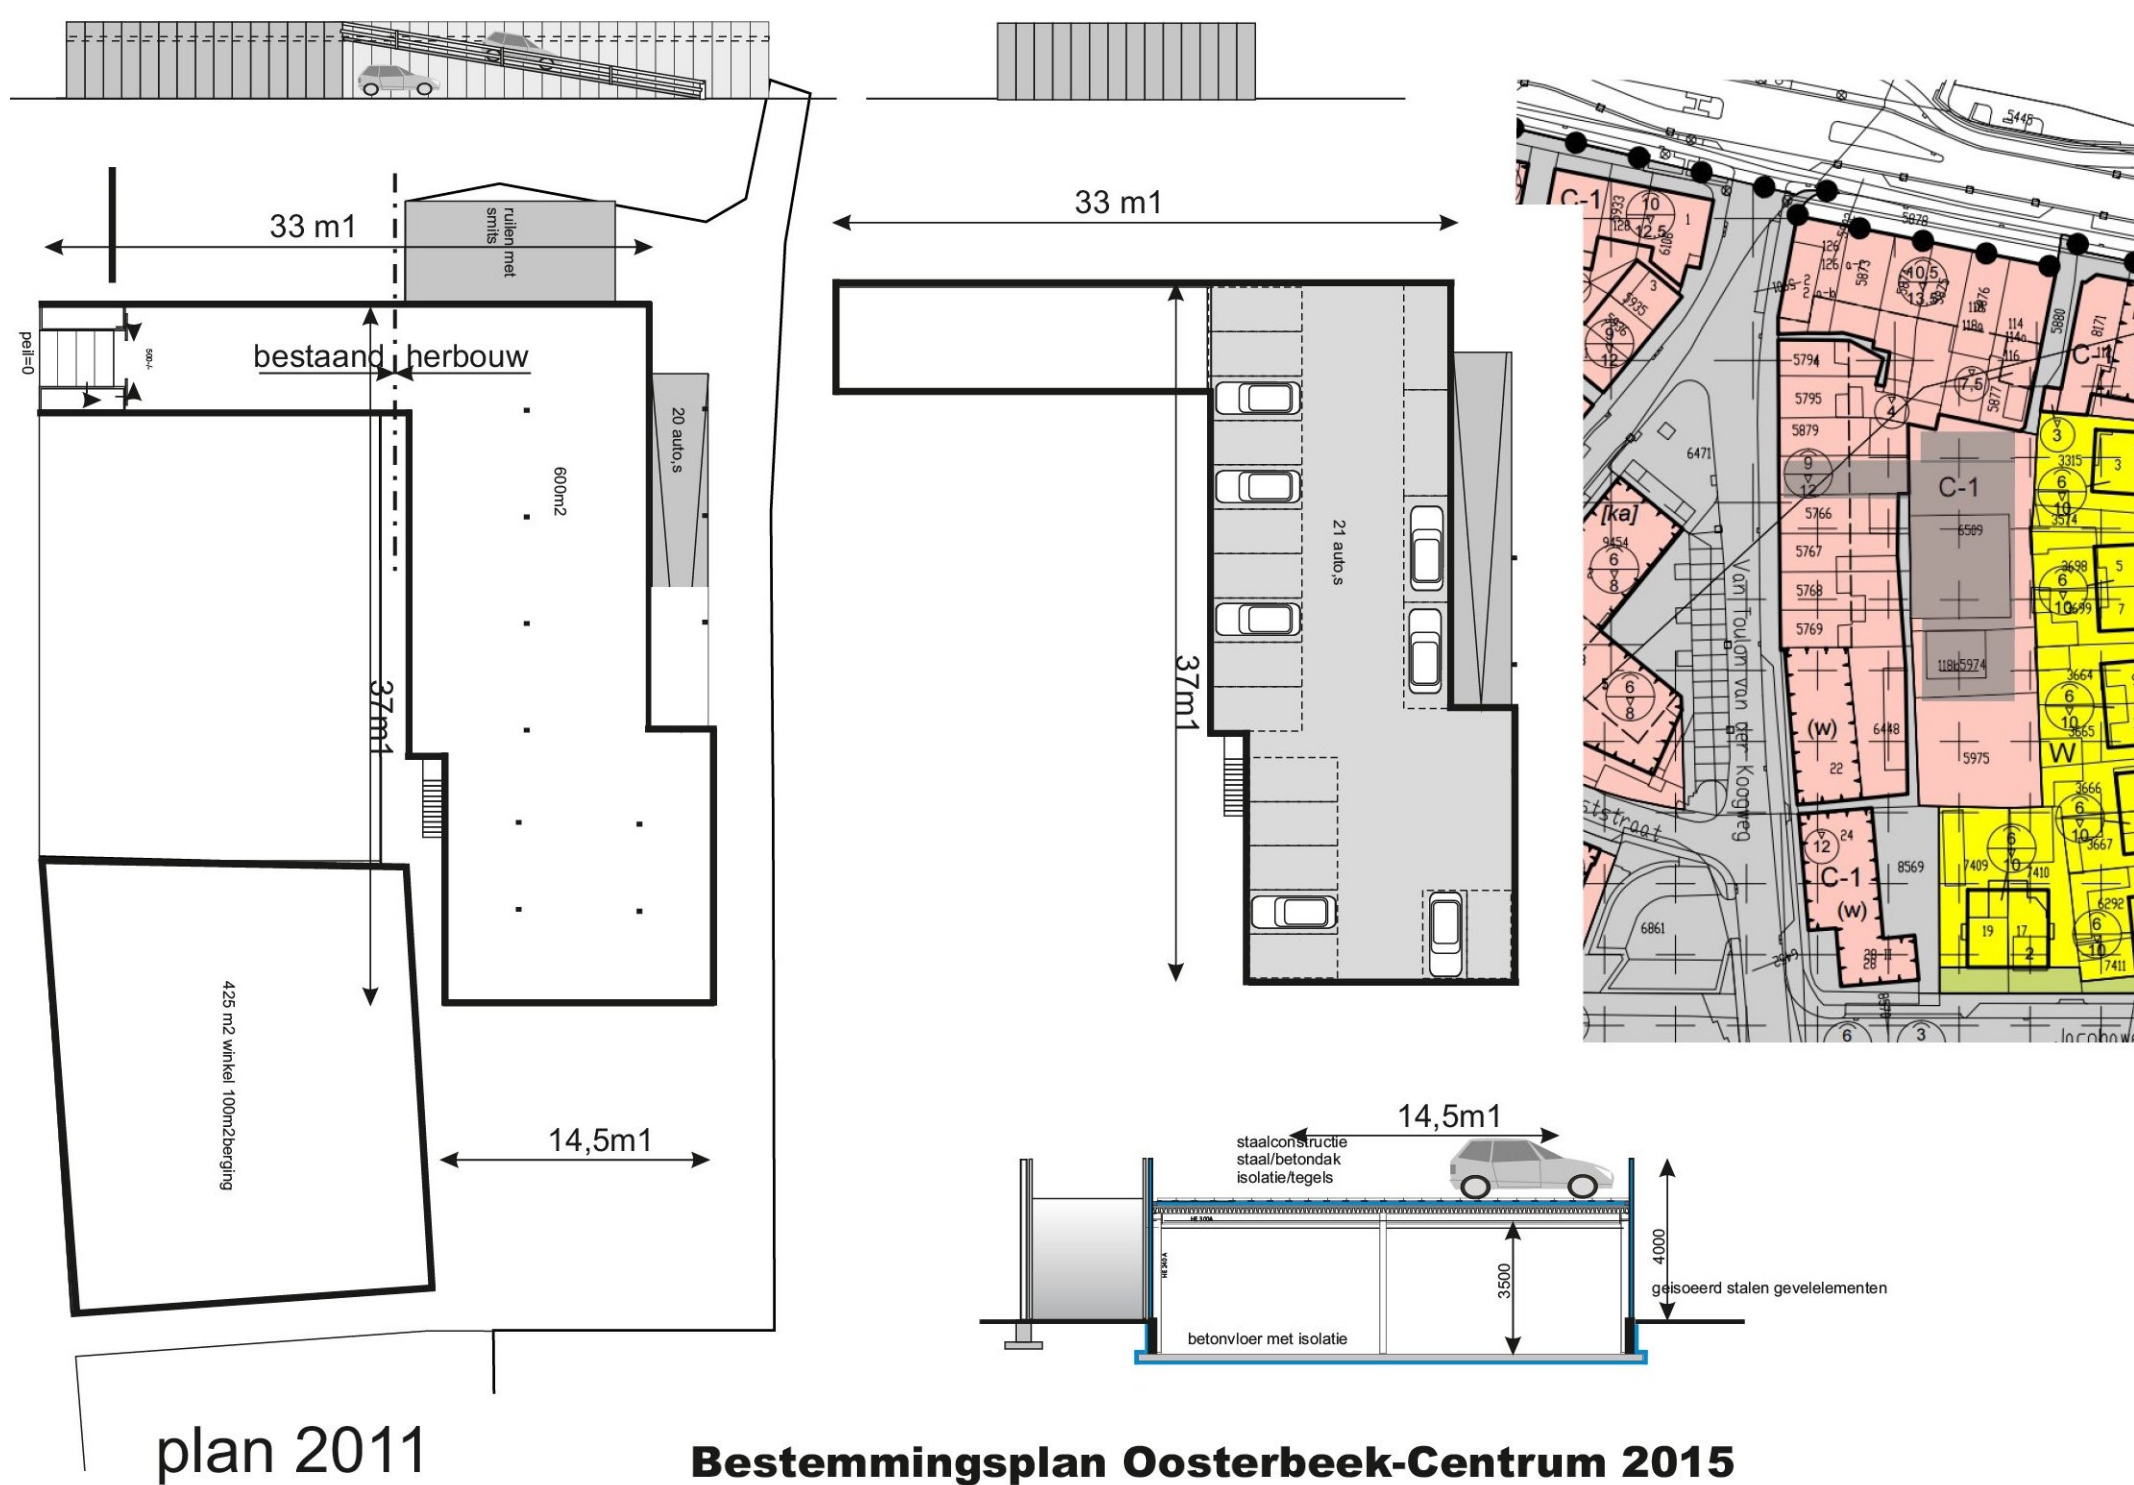

plan 2011

Bestemmingsplan Oosterbeek-Centrum 2015

Kern: Oosterbeek

IDN: bp0163ob

d.d. 14-07-2015