

LEGENDA

PLANGEBIED
 plangebied

BESTEMMINGEN


A Agrarisch	M Maatschappelijk
AW-L Agrarisch met waarden - Landschap	M-Z1 Maatschappelijk - Zorginstelling
B Bedrijf	M-Z1 Maatschappelijk - Zorginstelling 1
B-NV Bedrijf - Nutsvoorziening	M-Z2 Maatschappelijk - Zorginstelling 2
BO-C Bus	N Natuur
C-1 Centrum - 1	S Sport
CO-HZB Cultuur en ontspanning - Historisch zwenbad	T Tuin
GD-1 Gemengd - 1	V Verkeer
GD-3 Gemengd - 3	V-O Verkeer - Onverhard
GD-4 Gemengd - 4	V-SV Verkeer - Spoorverkeer
G Groen	WA Water
G-D Groen - Dalzone	WA-H Hoog Ecologische Niveau (HEN-waarden)
G-LBS Groen - Landschap	WA-S Specifiek Ecologische Bestemming (SED-waarden)
G-M Groen - Maatschappelijk	W Wonen
G-P Groen - Park	W-U Wonen - Uit te werken
H Horeca	
K Kantoor	
K-1 Kantoor - 1	
L-G Leiding - Gas	
L-HV Leiding - Hoogspanningsverbinding	
L-R Leiding - Rood	
WR-AH Waarde - Archeologie hoge verwachting	
WR-MH Waarde - Archeologie middelhoge verwachting	
WR-BZ Waarde - Beschermingszone niet-waardoorlatende lagen en grondwaterstromen	
WS-SRB Waterstaat - Stroomvoerdend Rivierbed	

AANDUIDINGEN

milieuzone - waterwingebied	1 wetgevingzone - wijpingsgebied 1
veiligheidszone - bedrijven	2 wetgevingzone - wijpingsgebied 2
atelier	specifieke vorm van agrarisch - cultuur
bed & breakfast	specifieke vorm van agrarisch - paardenbaak
bedrijf	specifieke vorm van agrarisch - uitgestoten - cultuur
bedrijf aan huis	specifieke vorm van bedrijf - installatiebedrijf
bedrijf tot en met categorie 1	specifieke vorm van bedrijf - smederij
bedrijfswoning	specifieke vorm van bedrijf - waterwinbedrijf
begrafsplaats	specifieke vorm van groen - agrarisch medegebruik
beroep aan huis	specifieke vorm van groen - EMC testant
boscoop	specifieke vorm van groen - muziekhoopel
bouwbedrijf	specifieke vorm van maatschappelijk - diensanis
brug	specifieke vorm van tuin - landschap
detailhandel	specifieke vorm van verkeer - garageboon
evenemententerrein	specifieke vorm van wonen - gemengd 3
fitnesscentrum	specifieke vorm van wonen - gemengd 4
fruitteelt	specifieke vorm van wonen - gemengd 5
garage	specifieke vorm van wonen - smederij
garagebox	specifieke vorm van wonen - terras
gronddepot	specifieke vorm van wonen - uitvaartcentrum
hovenier	specifieke vorm van wonen - volkstuin
kantoor	specifieke vorm van wonen - waterberging
landhuis	specifieke vorm van wonen - waterzuiveringsinstallatie
maatschappelijk	specifieke vorm van wonen - weg
nutsbedrijf	specifieke vorm van wonen - wonen uitgestoten
openheid	specifieke vorm van wonen - zorgwoning
paardenhouderij	specifieke vorm van wonen - zwembad
park	
parkeergarage	
parkeerterrein	
religie	
scouting	
bouwvlak	
antenemast	specifieke bouwafwijking - afwijkende schrammen
bijgebouwen	specifieke bouwafwijking - keermuur
gestapeld	specifieke bouwafwijking - overkapping
karakteristiek	specifieke bouwafwijking - peilmetvak 1
onderdoorgang	
maximum aantal wooneenheden	
maximum bouwhoogte	
maximum goothoogte (m)	
maximum goothoogte (m)	
maximum goothoogte (m), maximum bouwhoogte (m), maximum bebouwingspercentage (%)	
maximum oppervlakte (m2)	
hartlijn leiding - gas	
hartlijn leiding - hoogspanningsverbinding	
hartlijn leiding - rood	
relatie	

VERKLARING

gfk-in- en kadastrale gegevens

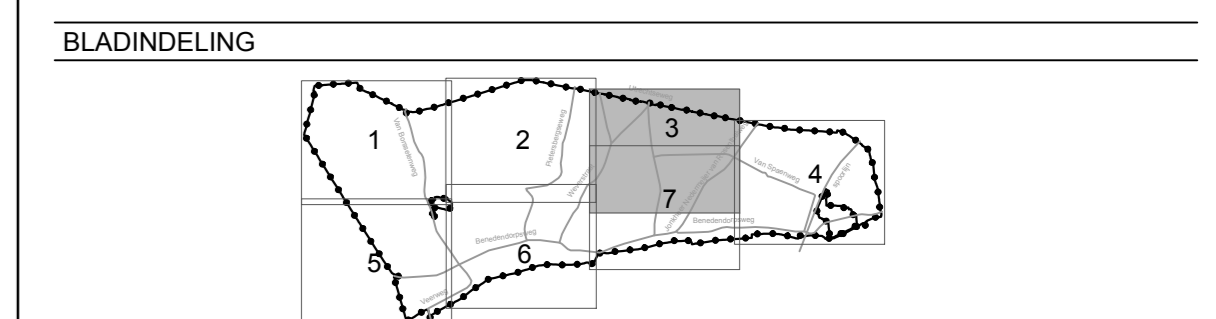

bestemmingsplan OOSTERBEEK-ZUID 2016

schaal: 1:1000
 formaat: A0
 projectnummer: 140223.02
 bladnummer: 3
 aantal bladen: 7
 identificatiecode: NE_BARD_0274_bpd179b-001

datum: 28-04-2016
 datum ondergrond: 08-01-2016
 voorwerp: -
 ontwerp: 17-02-2016
 vaststelling: -

gemeente: RENKUM