


LEGENDA

PLANGEBIED			
	plangebied		
BESTEMMINGEN			
	A Agrarisch		M Maatschappelijk
	AW-L Agrarisch met waarden - Landschap		M-ZI Maatschappelijk - Zorginstelling
	B Bedrijf		M-ZI1 Maatschappelijk - Zorginstelling 1
	B-NV Bedrijf - Nutsvoorziening		M-ZI2 Maatschappelijk - Zorginstelling 2
	BO Bos		N Natuur
	C-1 Centrum - 1		S Sport
	CO-HZB Cultuur en ontspanning - Historisch zwenbad		T Tuin
	GD-1 Gemengd - 1		V Verkeer
	GD-3 Gemengd - 3		V-O Verkeer - Onverhard
	GD-4 Gemengd - 4		V-SV Verkeer - Spoorverkeer
	G Groen		WA Water
	G-D Groen - Dalzone		WA-HEN Water - Hoogste Ecologische Niveau (HEN-waarden)
	G-LDS Groen - Landschap		WA-SED Water - Specifiek Ecologische Doelstelling (SED-waarden)
	G-M Groen - Maatschappelijk		W Wonen
	G-P Groen - Park		W-U Wonen - Uit te werken
	H Horeca		
	K Kantoor		
	K-1 Kantoor - 1		
	L-G Leiding - Gas		
	L-HV Leiding - Hoogspanningsverbinding		
	L-R Leiding - Rood		
	WR-AH Waarde - Archeologie hoge verwachting		
	WR-MH Waarde - Archeologie middelhoge verwachting		
	WR-BZ Waarde - Beschermingszone niet-watervoorlatende lagen en grondwaterstromen		
	WS-SRB Waterstaat - Stroomvoerend Rivierbed		

AANDUIDINGEN			
	milieuzone - waterwingebied		wetgevingzone - wijzigingsgebied 1
	veiligheidszone - bedrijven		wetgevingzone - wijzigingsgebied 2
	atelier		specifieke vorm van agrarisch - cultuur
	bed & breakfast		specifieke vorm van agrarisch - paardenbak
	bedrijf		specifieke vorm van agrarisch - uitgestoten - kultuur
	bedrijf aan huis		specifieke vorm van bedrijf - garagebedrijf en auto dealer
	bedrijf tot en met categorie 1		specifieke vorm van bedrijf - installatiebedrijf
	bedrijfswoning		specifieke vorm van bedrijf - smederij
	begraaftplaats		specifieke vorm van bedrijf - waterwinbedrijf
	beroep aan huis		specifieke vorm van groen - agrarisch medegebruik
	bioscoop		specifieke vorm van groen - EMC testant
	bouwbedrijf		specifieke vorm van groen - muziekhoopel
	brug		specifieke vorm van maatschappelijk - diensten
	detailhandel		specifieke vorm van tuin - gemengd 3
	evenemententerrein		specifieke vorm van tuin - landschap
	fitnesscentrum		specifieke vorm van verkeer - garageboxen
	fruitteelt		specifieke vorm van wonen - gemengd 3
	garage		specifieke vorm van wonen - gemengd 4
	garagebox		specifieke vorm van wonen - gemengd 5
	gronddepot		specifieke vorm van wonen - smederij
	hovenier		specifieke vorm van wonen - terras
	kantoor		tuin
	landhuis		uitvaartcentrum
	maatschappelijk		volkstuin
	nutsbedrijf		waterberging
	openheid		waterzuiveringsinstallatie
	paardenhouderij		weg
	park		wonen
	parkeergarage		wonen uitgesloten
	parkeerterrein		zorgwoning
	religie		zwembad
	scouting		
	bouwvlak		
	antenennemast		specifieke bouwafwijking - afwijkende schrammen
	bijgebouwen		specifieke bouwafwijking - keermuur
	gestapelde		specifieke bouwafwijking - overkapping
	karakteristiek		specifieke bouwafwijking - pelmetsvlak 1
	onderdoorgang		

	maximum aantal wooneenheden
	maximum bouwhoogte
	maximum goothoogte (m)
	maximum bouwhoogte (m)
	maximum goothoogte (m), maximum bouwhoogte (m), maximum bebouwingspercentage (%)
	maximum oppervlakte (m ²)
	hartlijn leiding - gas
	hartlijn leiding - hoogspanningsverbinding
	hartlijn leiding - rood
	relatie

VERKLARING	
	gtkn- en kadastrale gegevens

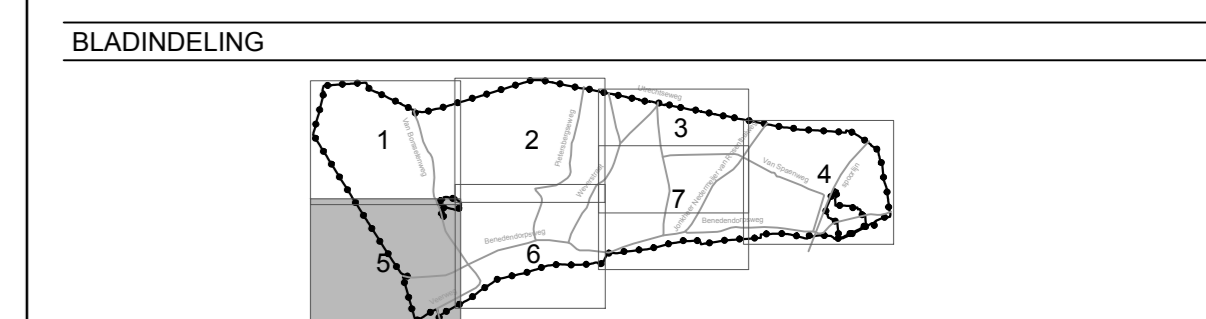

bestemmingsplan OOSTERBEEK-ZUID 2016

schaal: 1:1000 datum: 28-04-2016
 formaat: A0 datum ondergrond: 08-01-2016
 projectnummer: 14023-02 voorontwerp:
 bladnummer: 5 ontwerp: 17-02-2016
 aantal bladen: 7 vaststelling: -
 identificatiecode: NL.IMRO.0274.tp0179b-0n01

gemeente RENKUM