




E	datum	25-10-2017	projectnr.	tekeningnr.
D	schaal / formaat	1:10 / A3	170024	VO-4-01
C	getekend	T.Goemaat		
B	opdrachtgever	SKOVV & PPO de link	Principedetailering	
A		Renkum		
gewijzigd	fase	VO		
K A W			KAW Pelgrimsstraat 1 3029 BH Rotterdam T 088 529 00 00 info@kaw.nl www.kaw.nl	

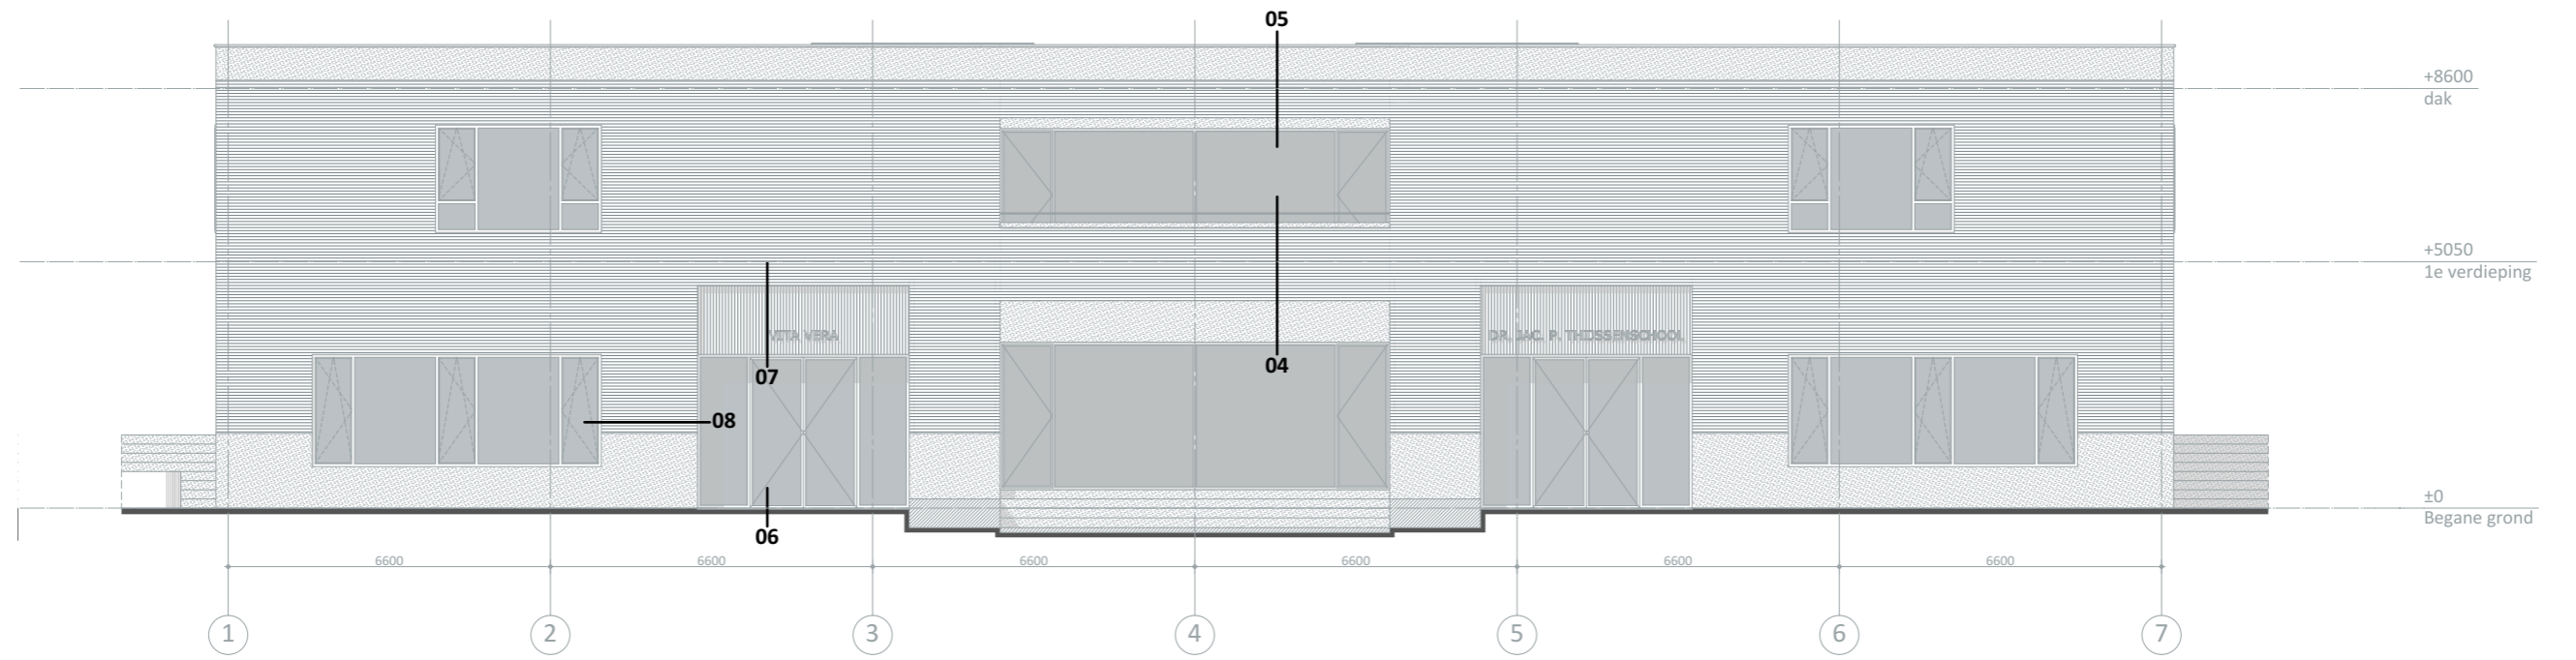


Voorgevel

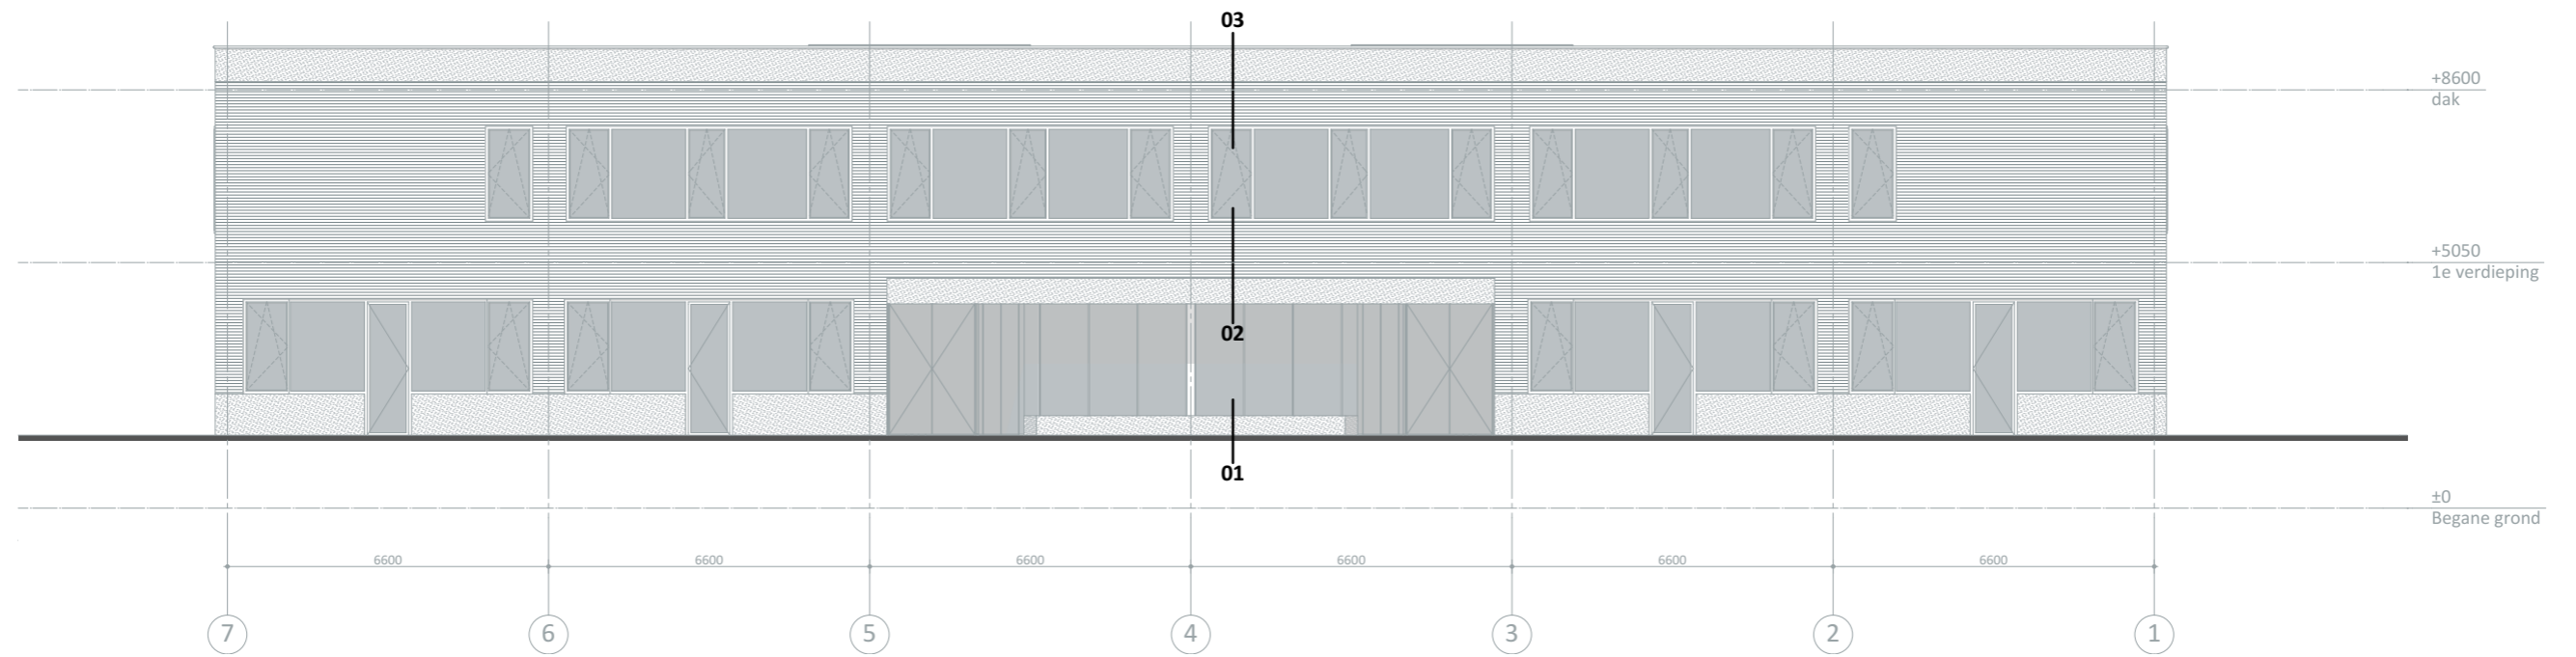


Achtergevel

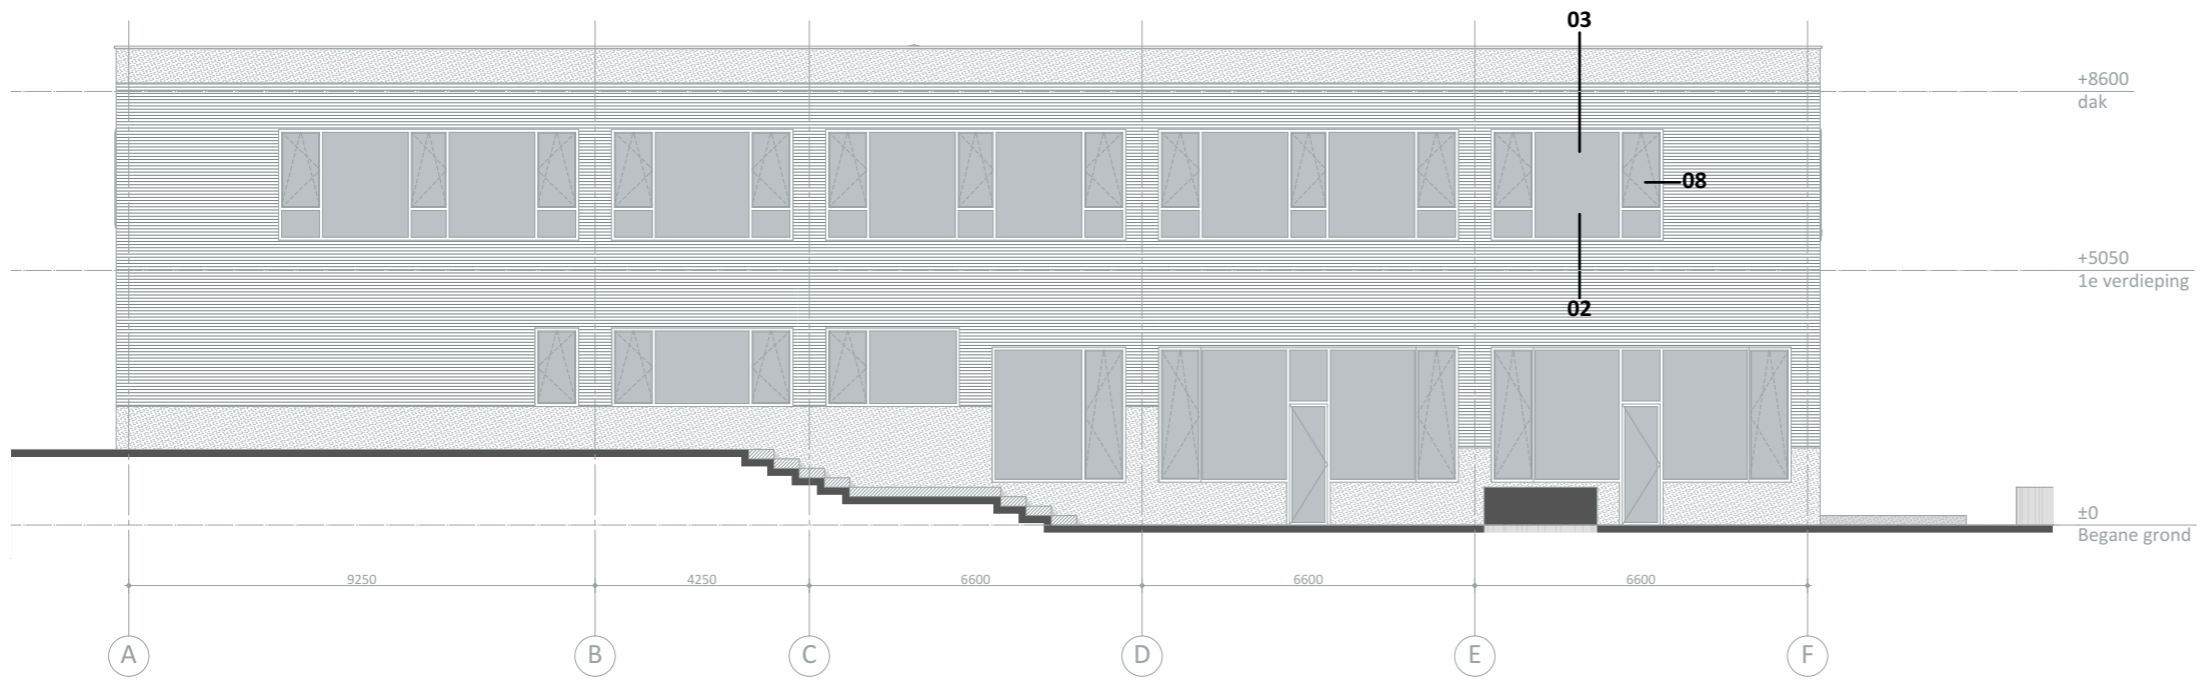


Linkergevel

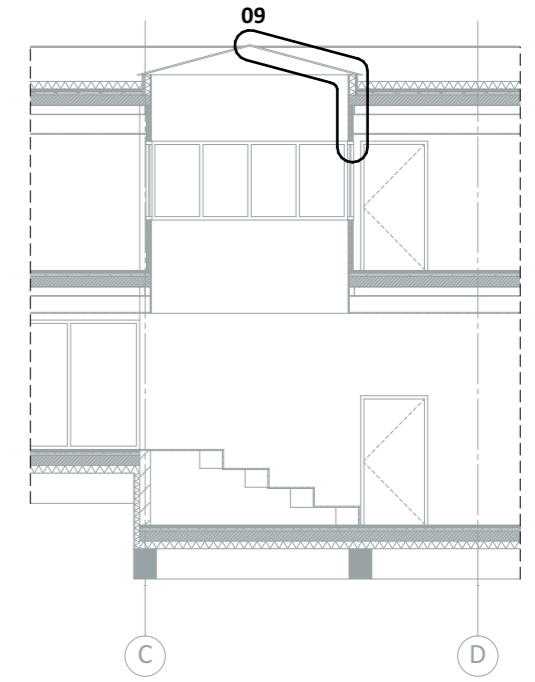



Doorsnede B-B

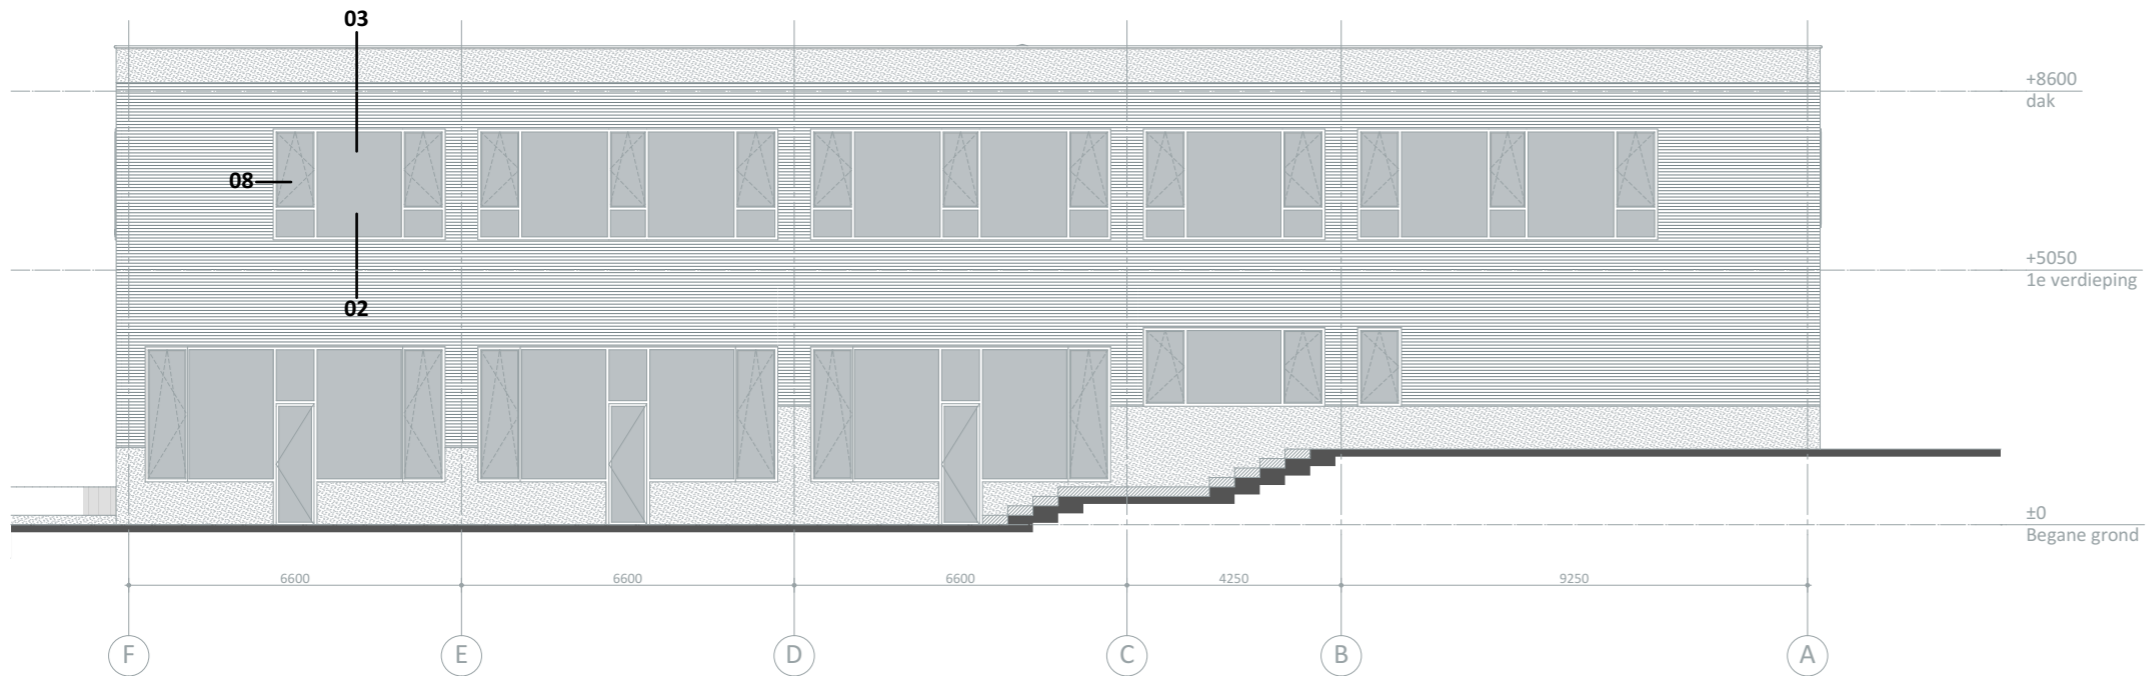



Rechtergevel

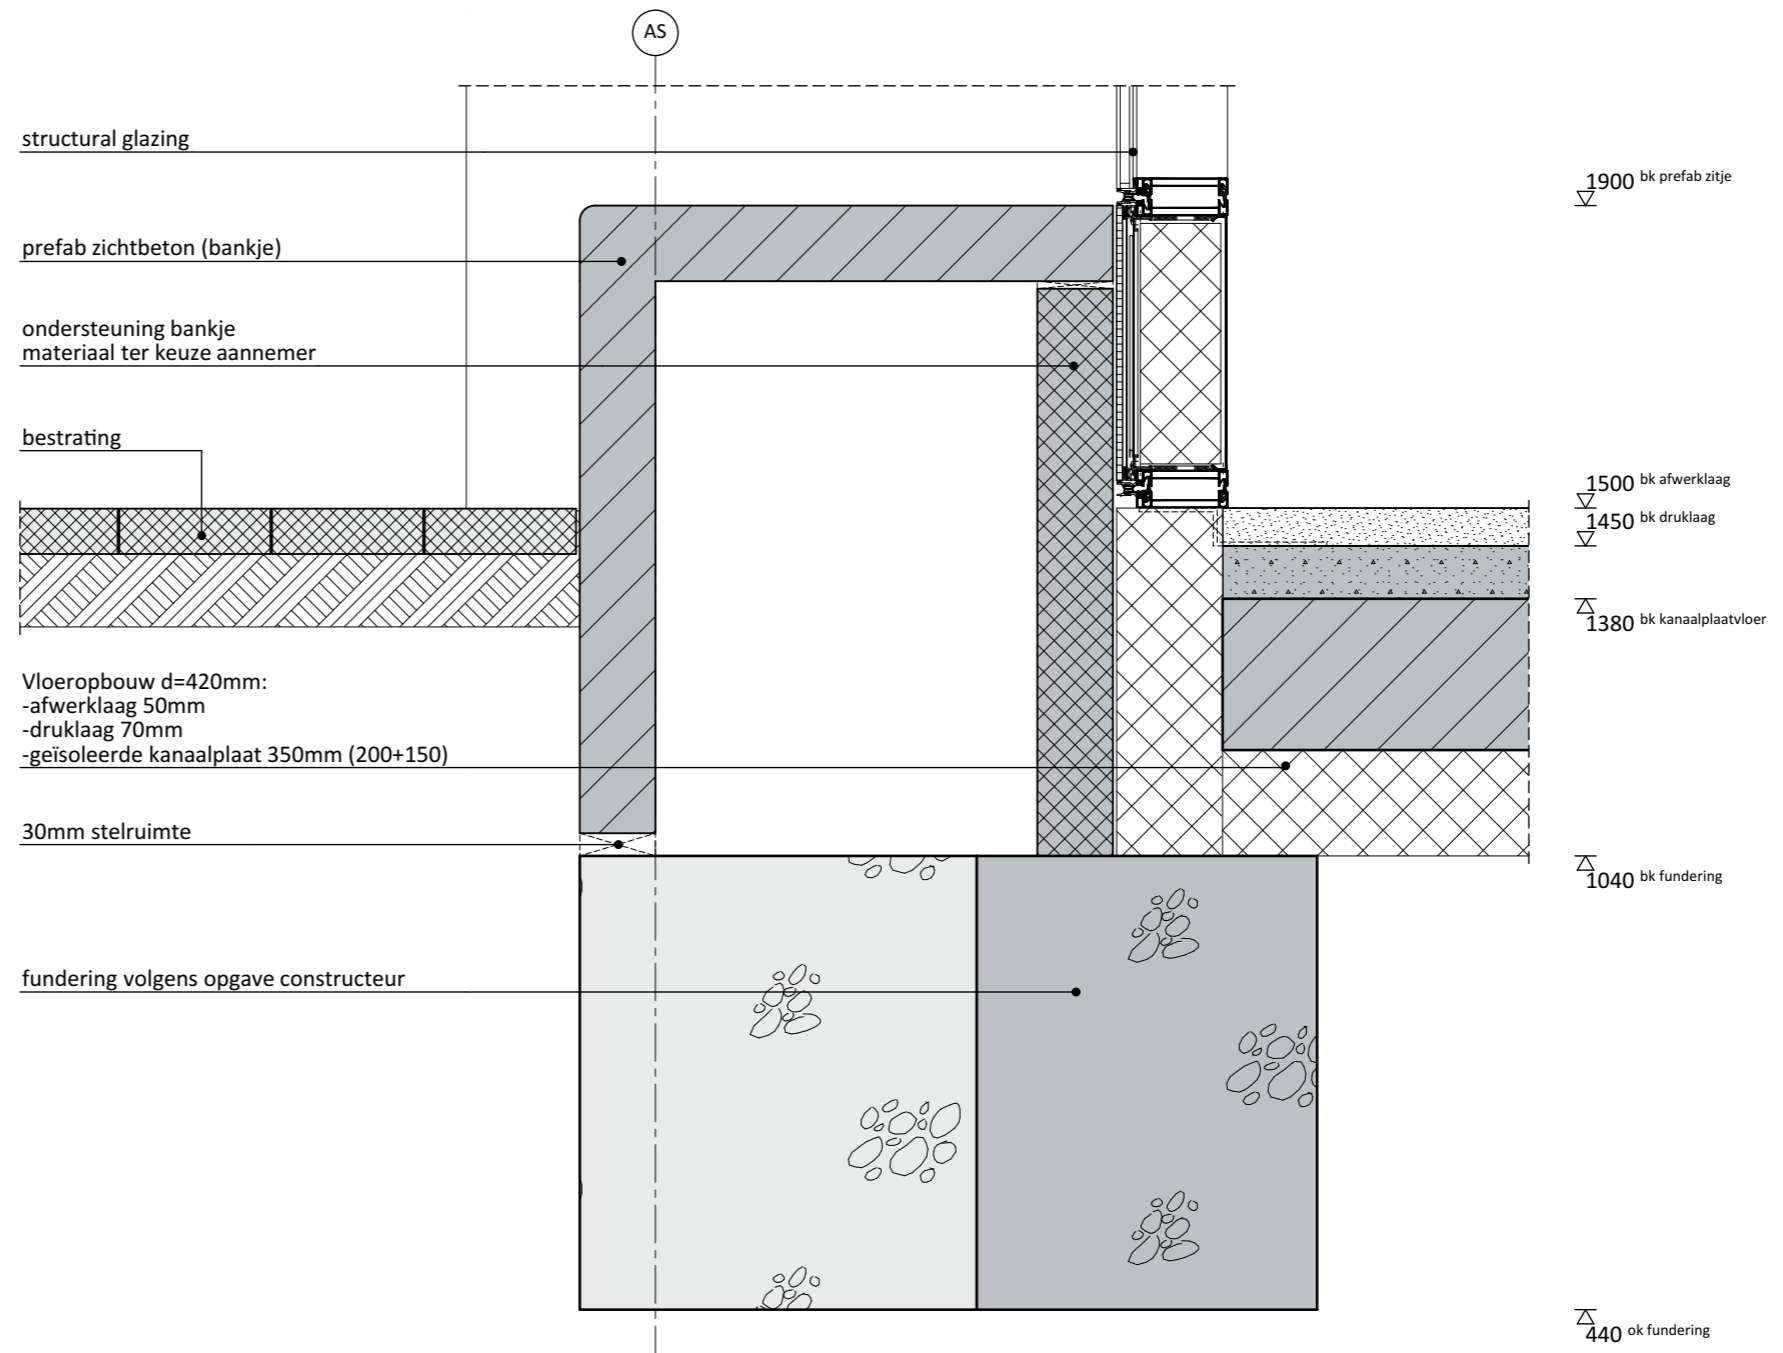


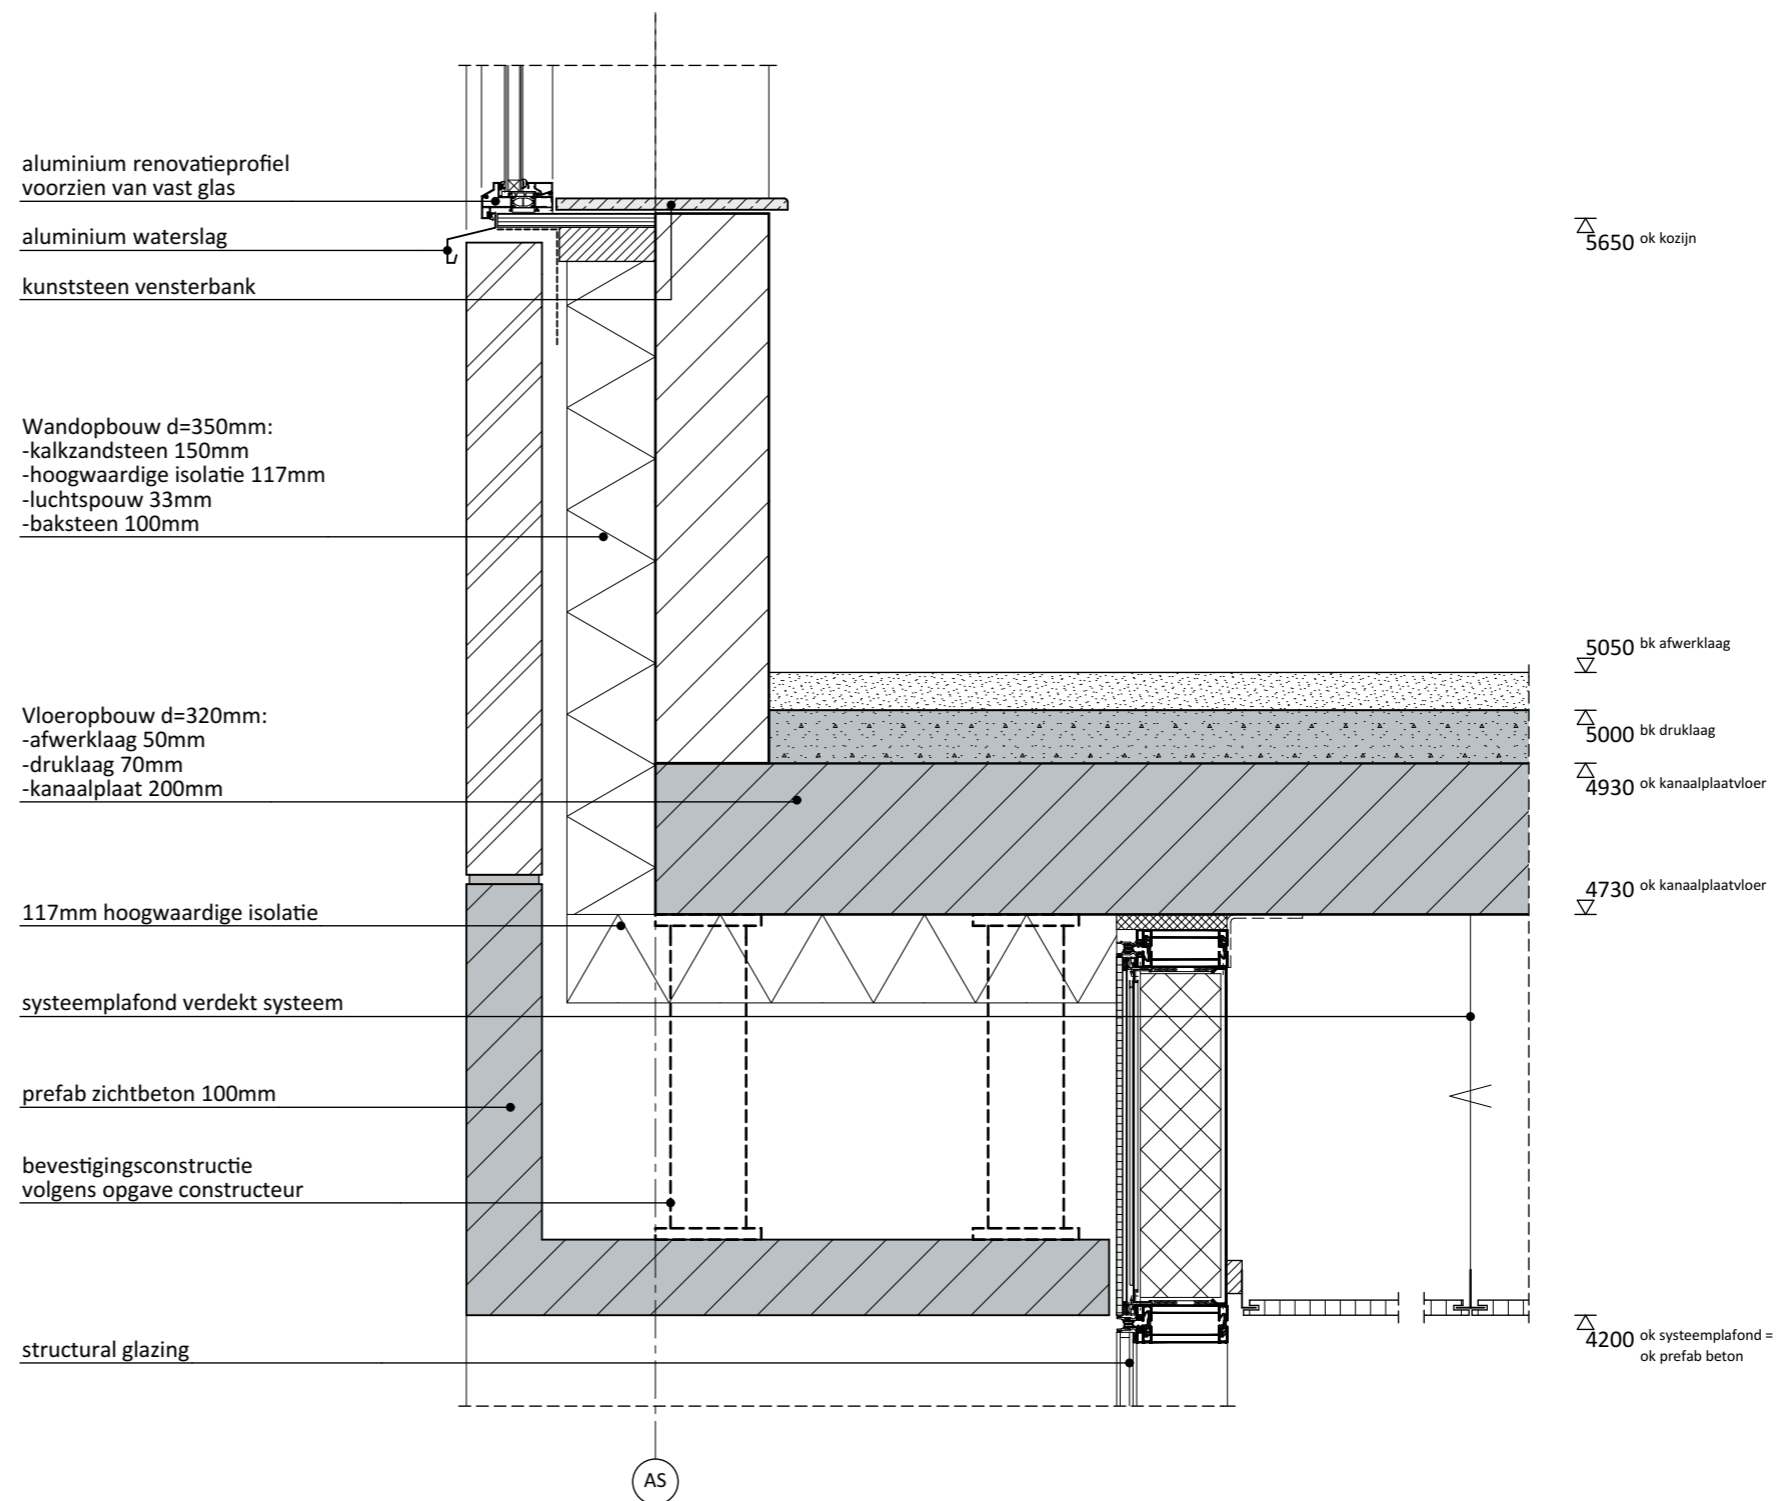

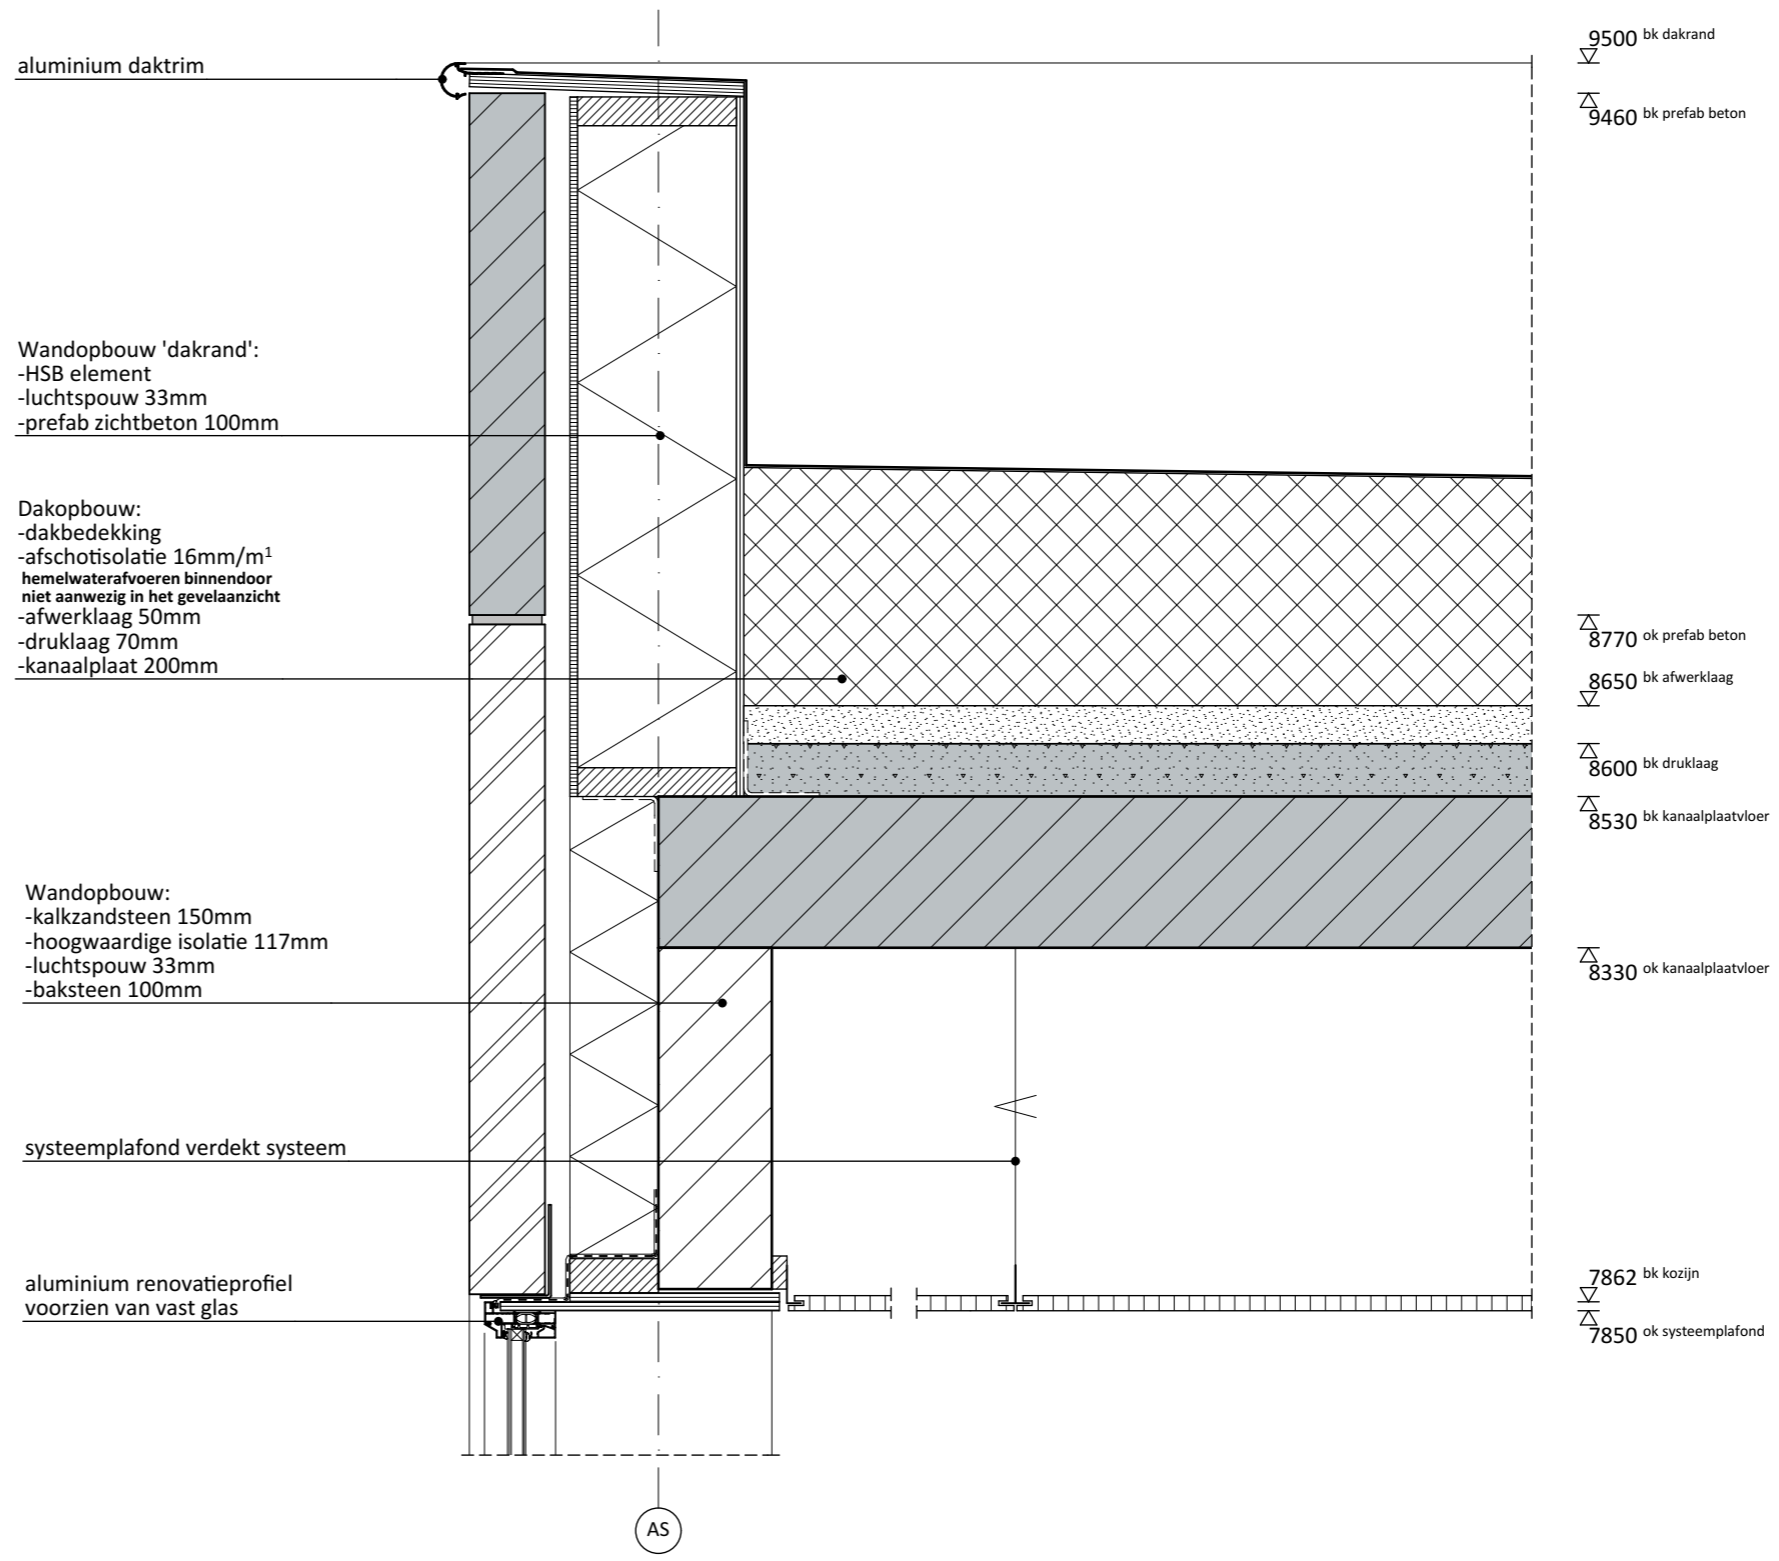

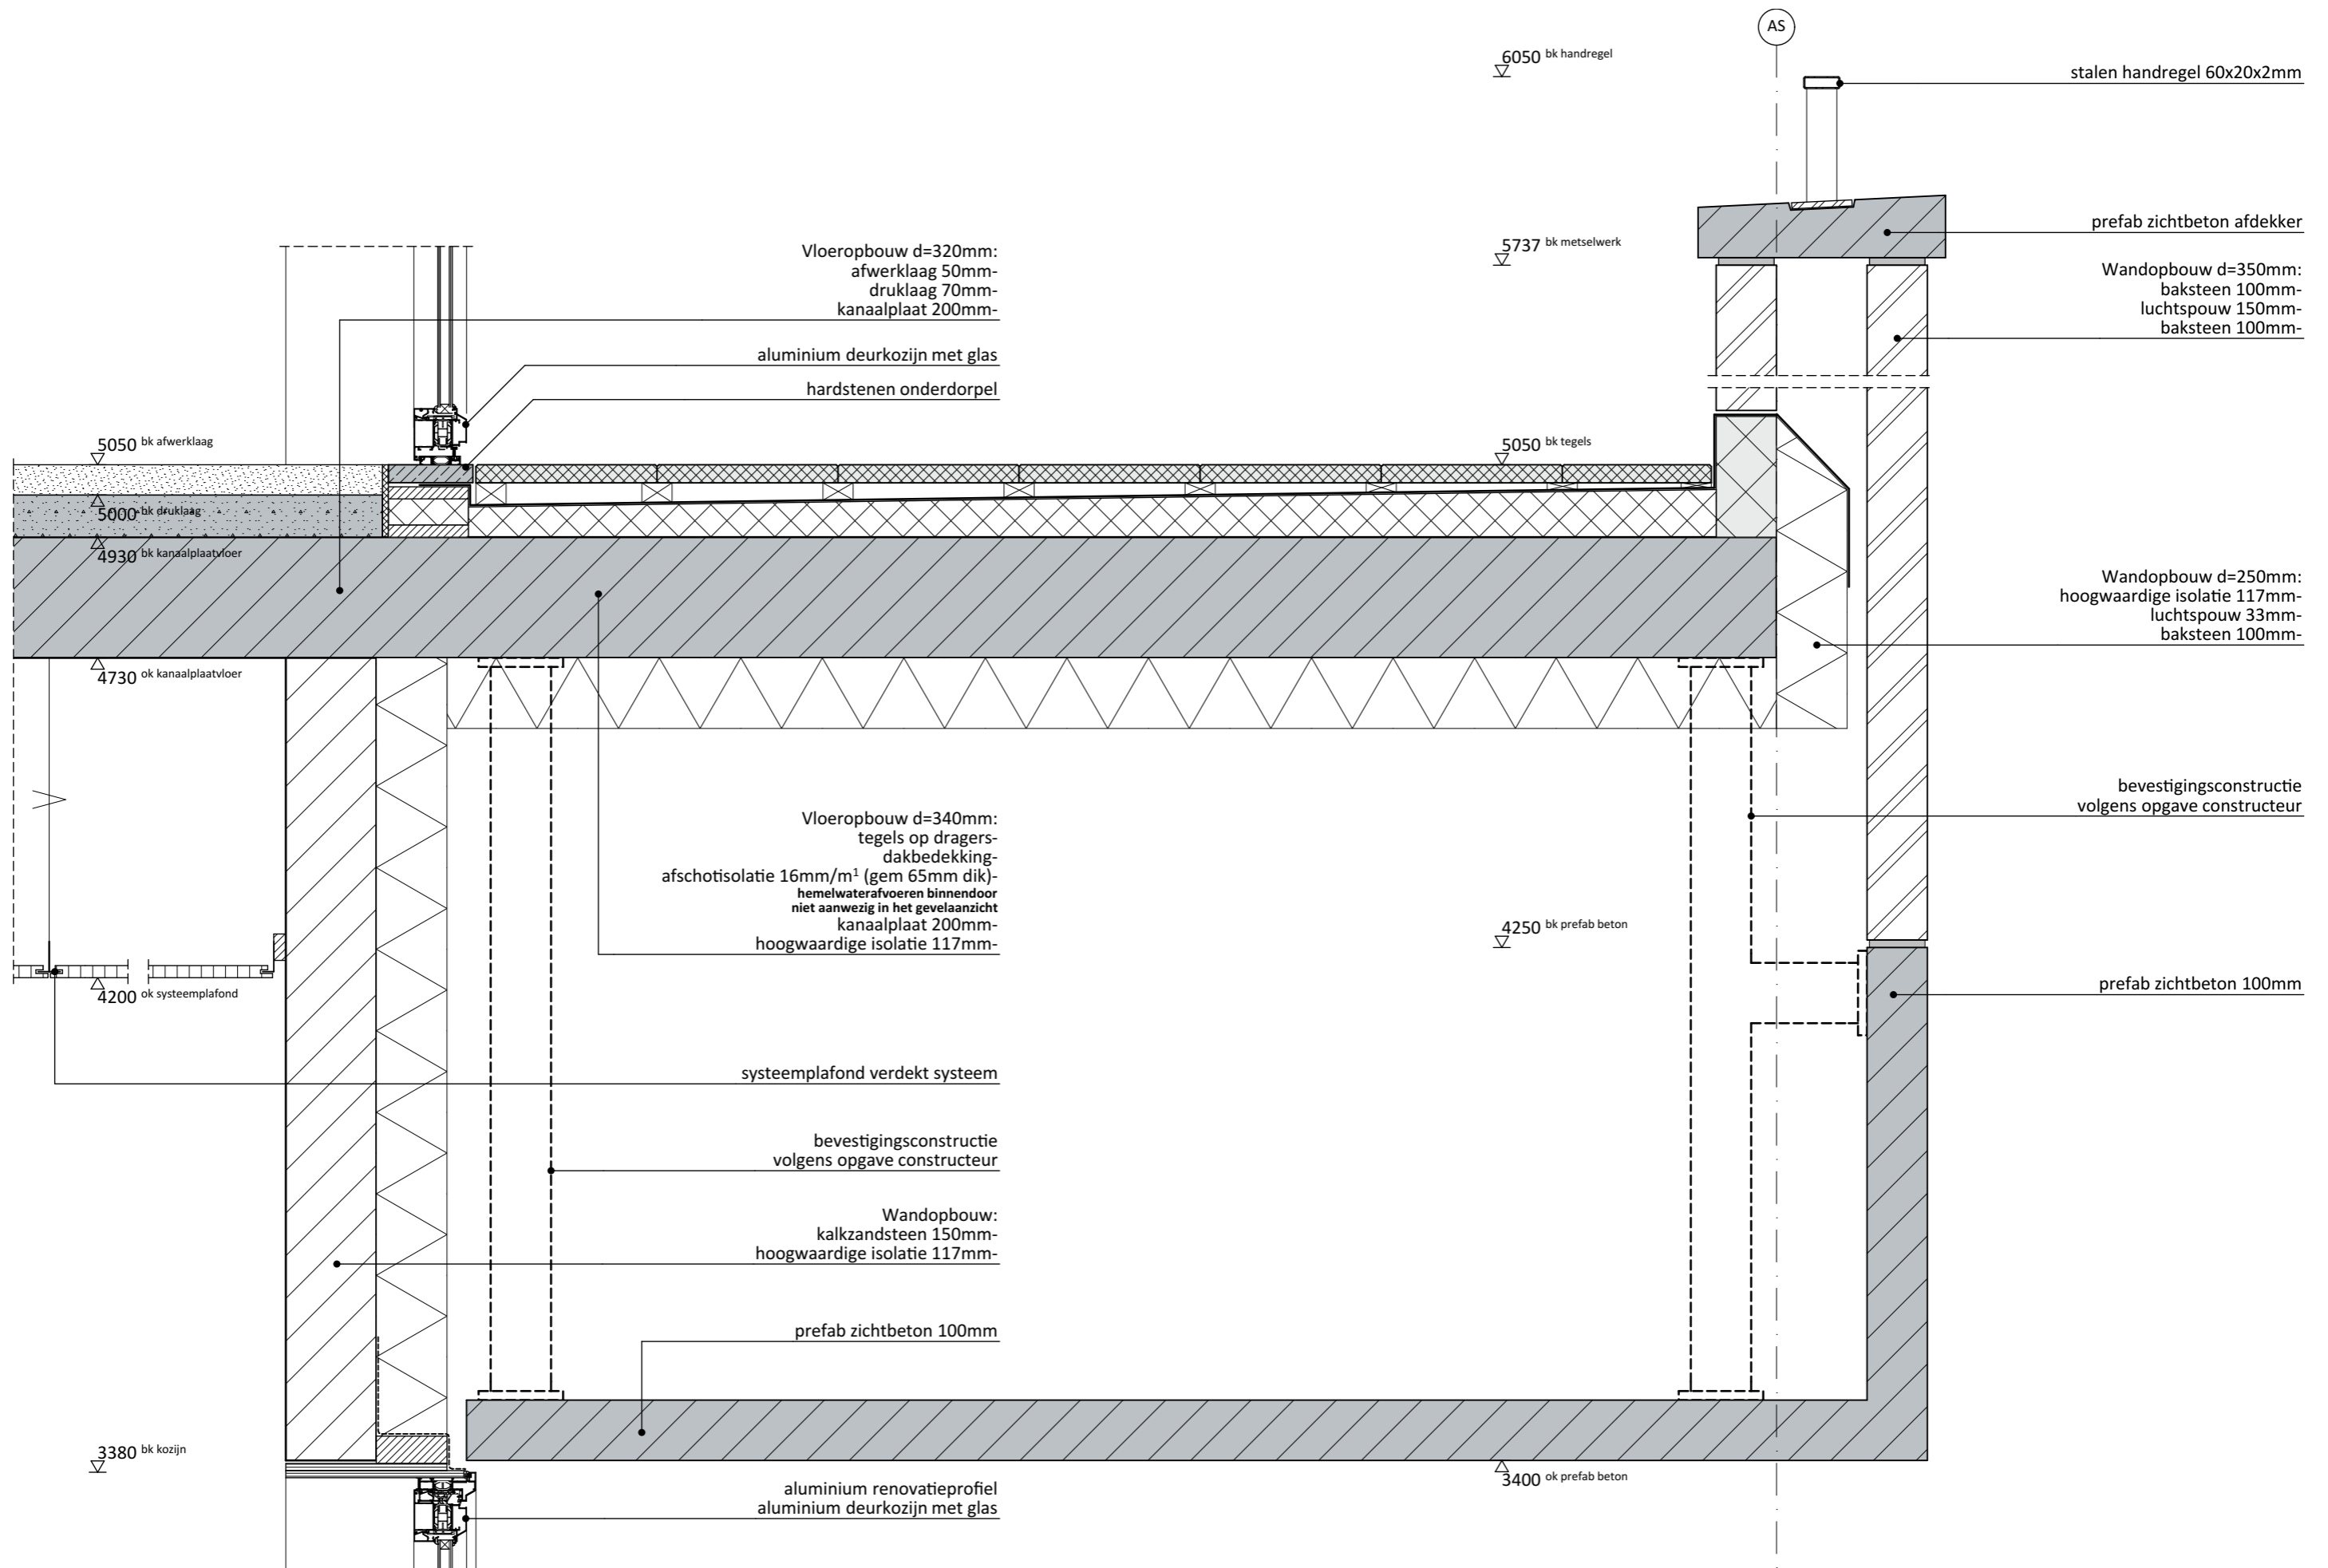


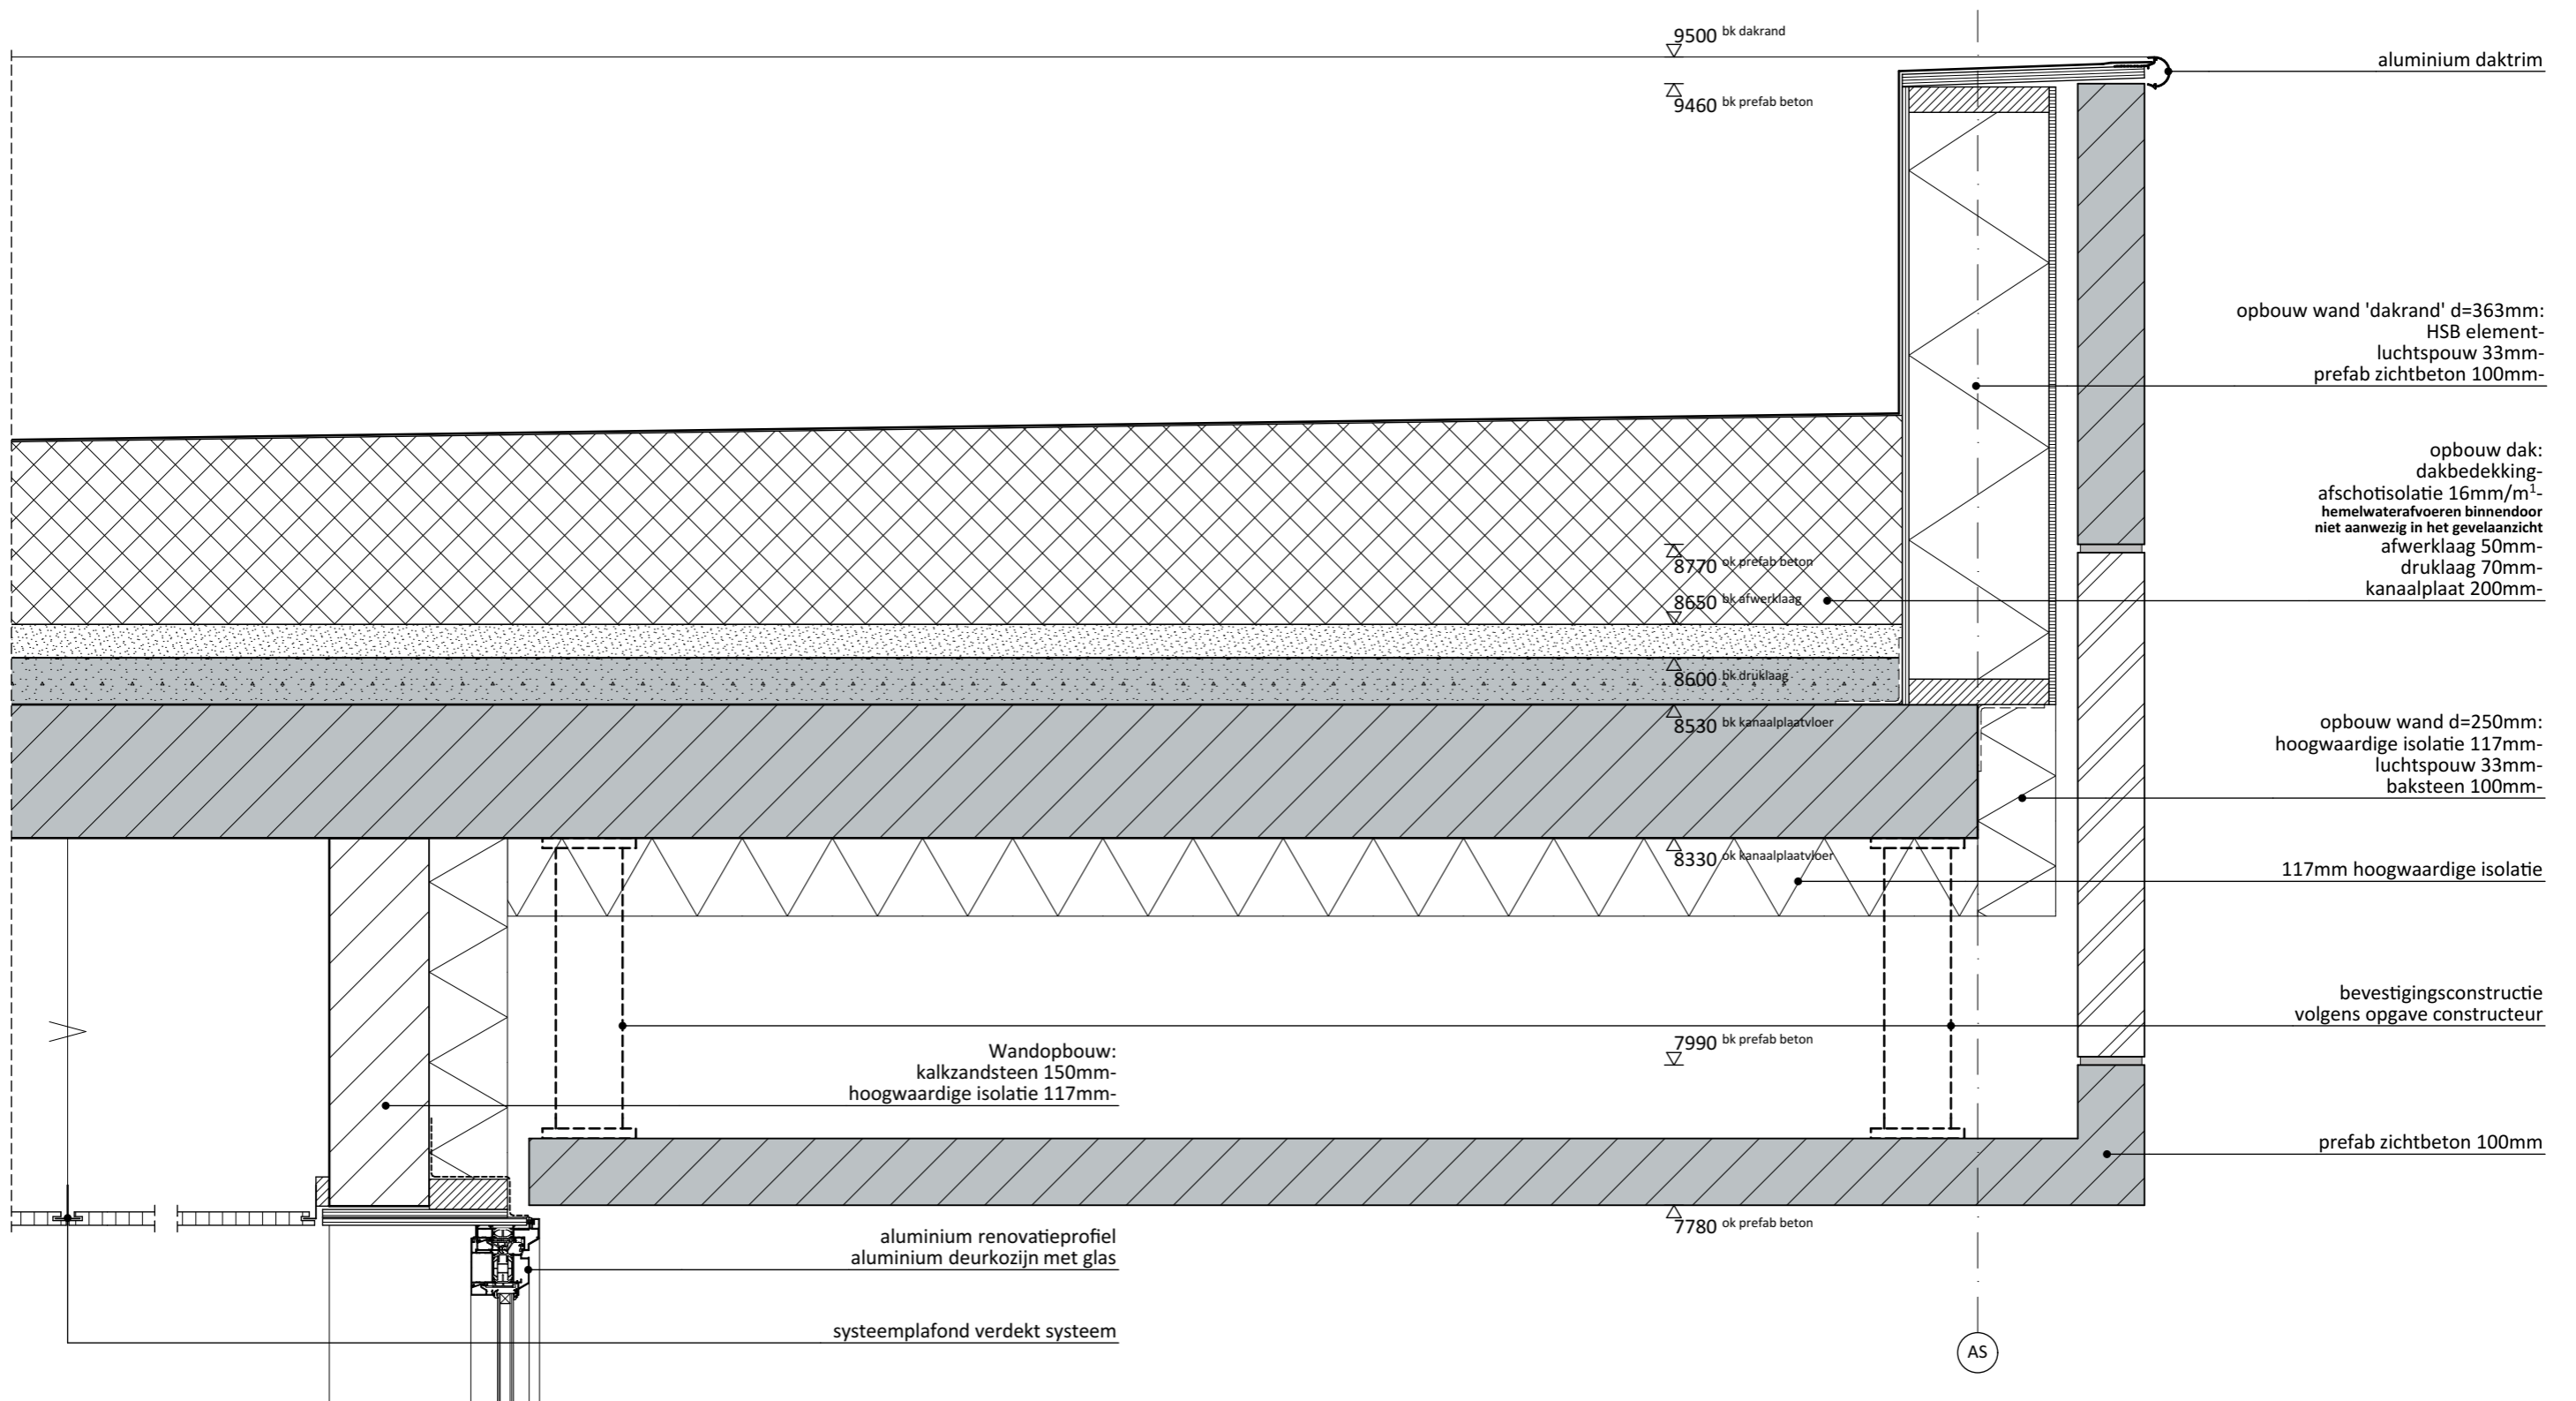

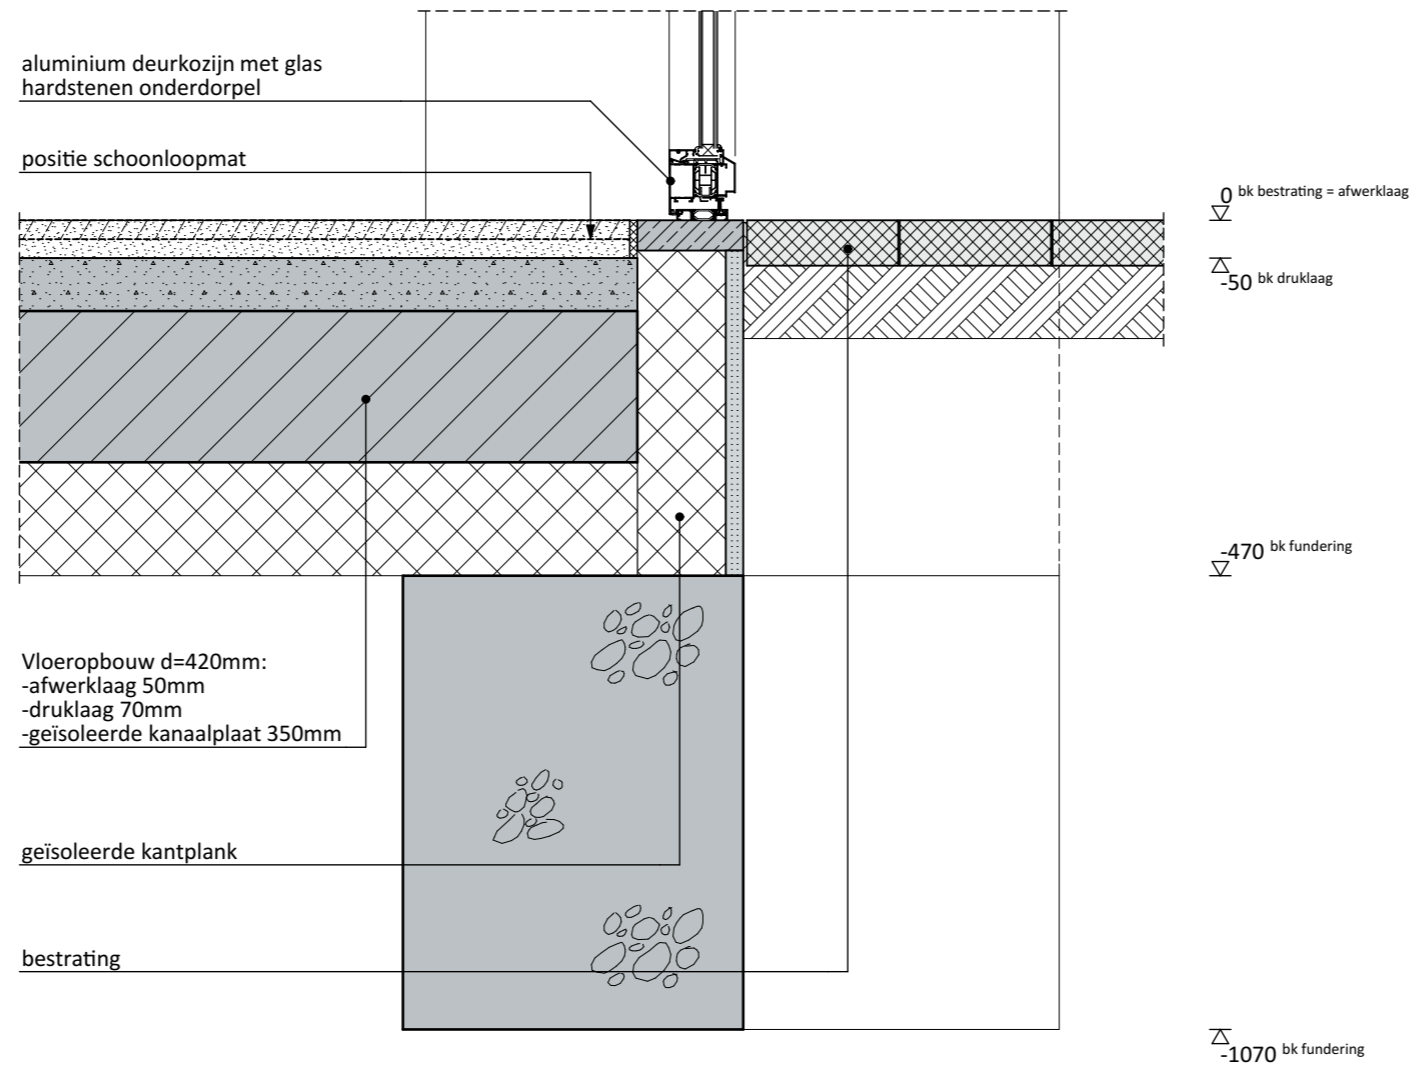

Wandopbouw d=350mm:
 -kalkzandsteen 150mm
 -hoogwaardige isolatie 117mm
 -luchtspouw 33mm
 -baksteen 100mm

Vloeropbouw d=320mm:
 -afwerklaag 50mm
 -druklaag 70mm
 -kanaalplaat 200mm

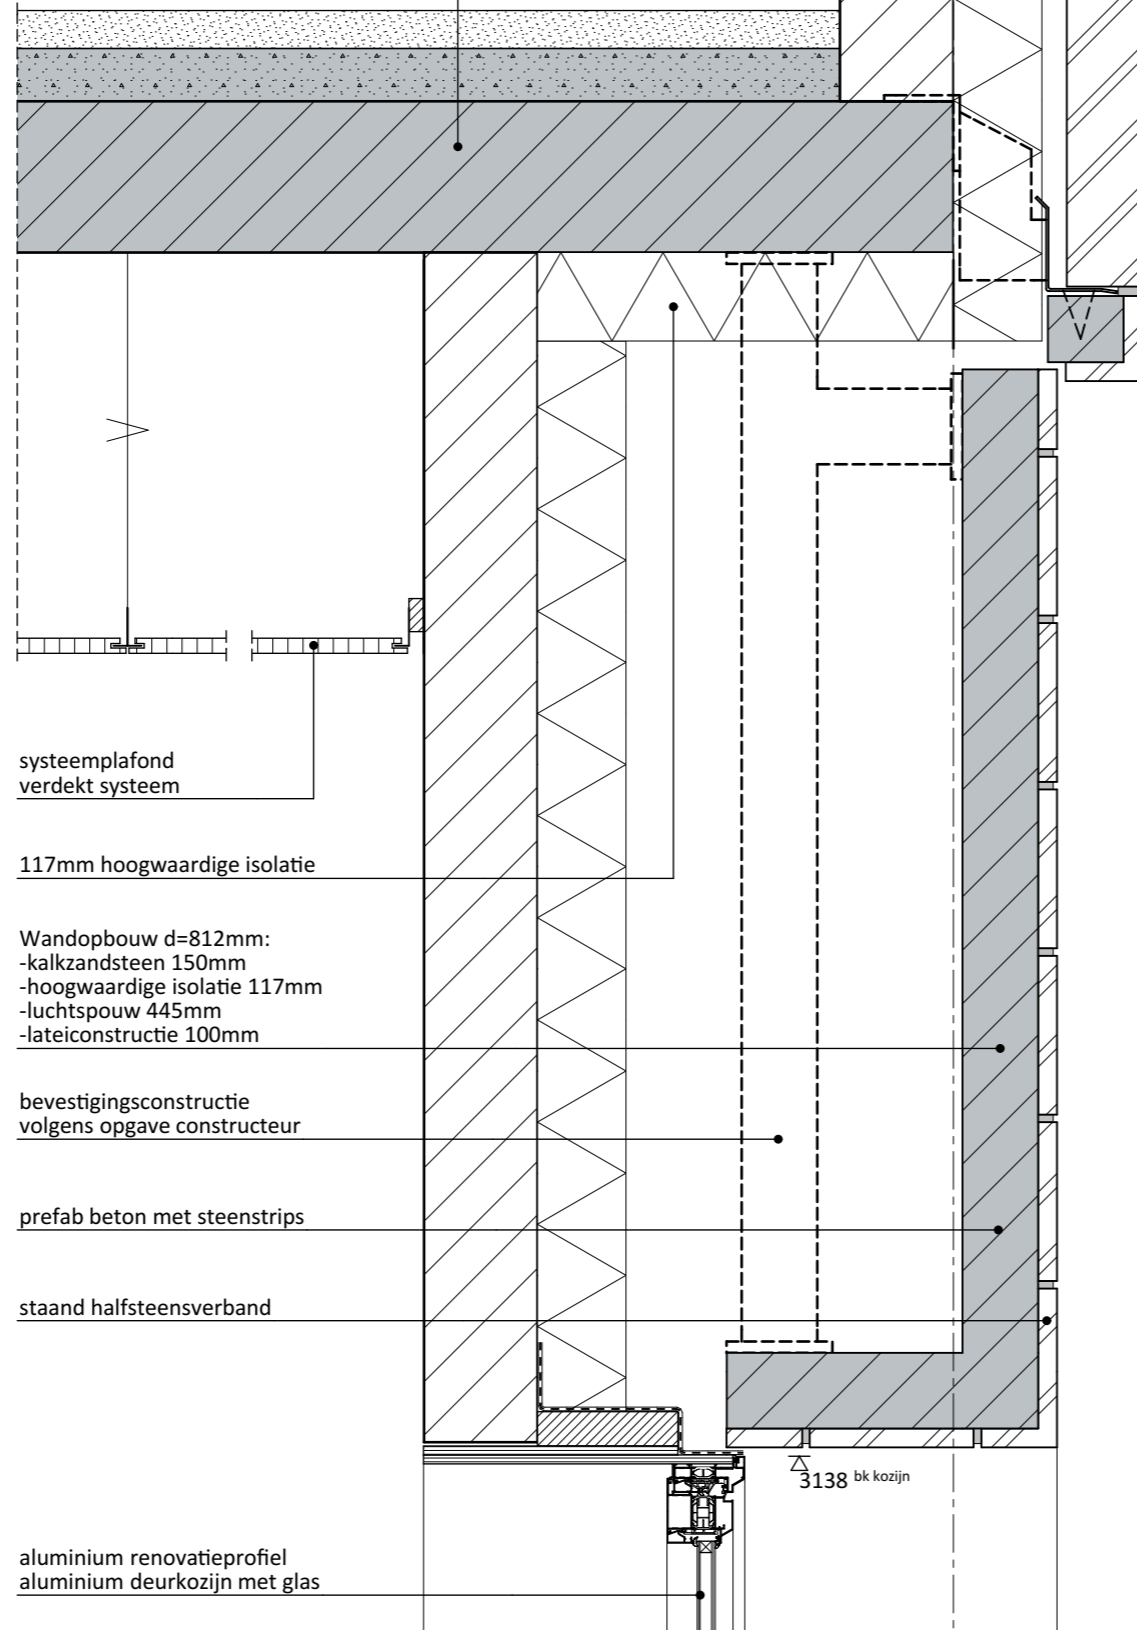

▽ 5050 bk afwerklaag
 ▽ 5000 bk druklaag
 ▽ 4930 bk kanaalplaatvloer

△ 4720 ok kanaalplaatvloer
 ▽ 4585 ok prefab beton
 △ 4560 ok steen

△ 4200 ok systeemplafond

systeemplafond
 verdekt systeem

117mm hoogwaardige isolatie

Wandopbouw d=812mm:
 -kalkzandsteen 150mm
 -hoogwaardige isolatie 117mm
 -luchtspouw 445mm
 -lateiconstructie 100mm

bevestigingsconstructie
 volgens opgave constructeur

prefab beton met steenstrips

staand halfsteensverband

aluminium renovatieprofiel
 aluminium deurkozijn met glas

▽ 3175 ok prefab beton
 △ 3150 ok steen

△ 3138 bk kozijn

