


E	datum	25-10-2017	projectnr.	tekeningnr.
D	schaal / formaat	1:200 / A3	<b>170024</b>	<b>VO-5-01</b>
C	getekend	T.Goemaat		
B	opdrachtgever	SKOVV & PPO de link	<b>Brandcompartimentering</b> <b>Basisschool Renkum</b>	
A		Renkum		
gewijzigd	fase	VO		
<b>K A W</b>			KAW   Pelgrimsstraat 1   3029 BH Rotterdam   T 088 529 00 00   info@kaw.nl   www.kaw.nl	

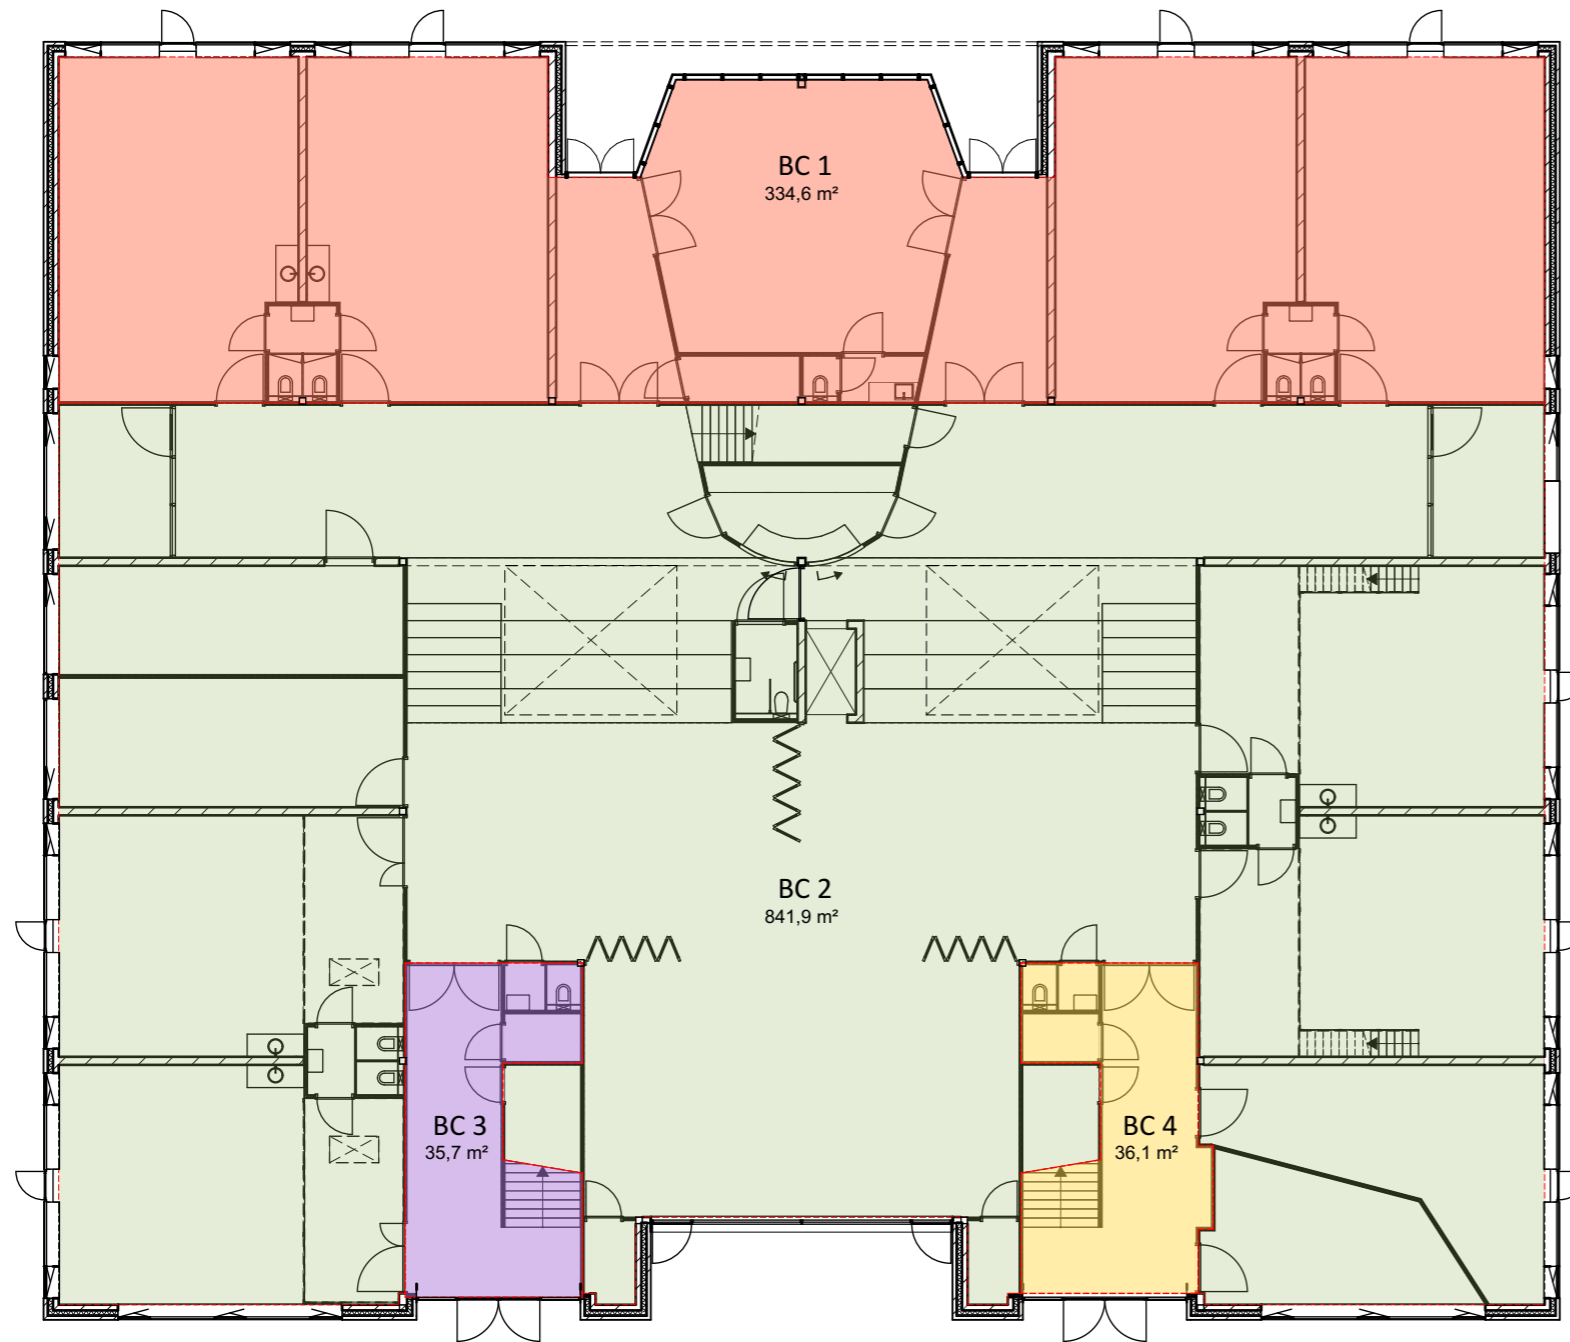

WDBO 30 minuten tussen de verschillende brandcompartimenten

Sterkte bij brand:


- minimaal 90 minuten
- eventueel reductie met 30 minuten bij lage permanente vuurbelasting (< 500 MJ/m<sup>2</sup>)

Benodigde brandveiligheidsinstallaties:

- brandmeldinstallatie met niet-automatische bewaking (handbrandmelders)
- ontruimingsalarminstallatie, luid alarm type B (slow whoops)
- noodverlichting in verblijfsruimten > 75 personen en vluchtroutes hieruit
- vluchtrouteaanduiding in verkeersruimten en ruimten > 50 personen
- brandslanghaspels conform Bouwbesluit 2012
- zelfsluitende deuren in inwendige scheidingsconstructies waarvoor eis tav brand- en/of rookwerendheid geldt

SKOVV

PPO de link

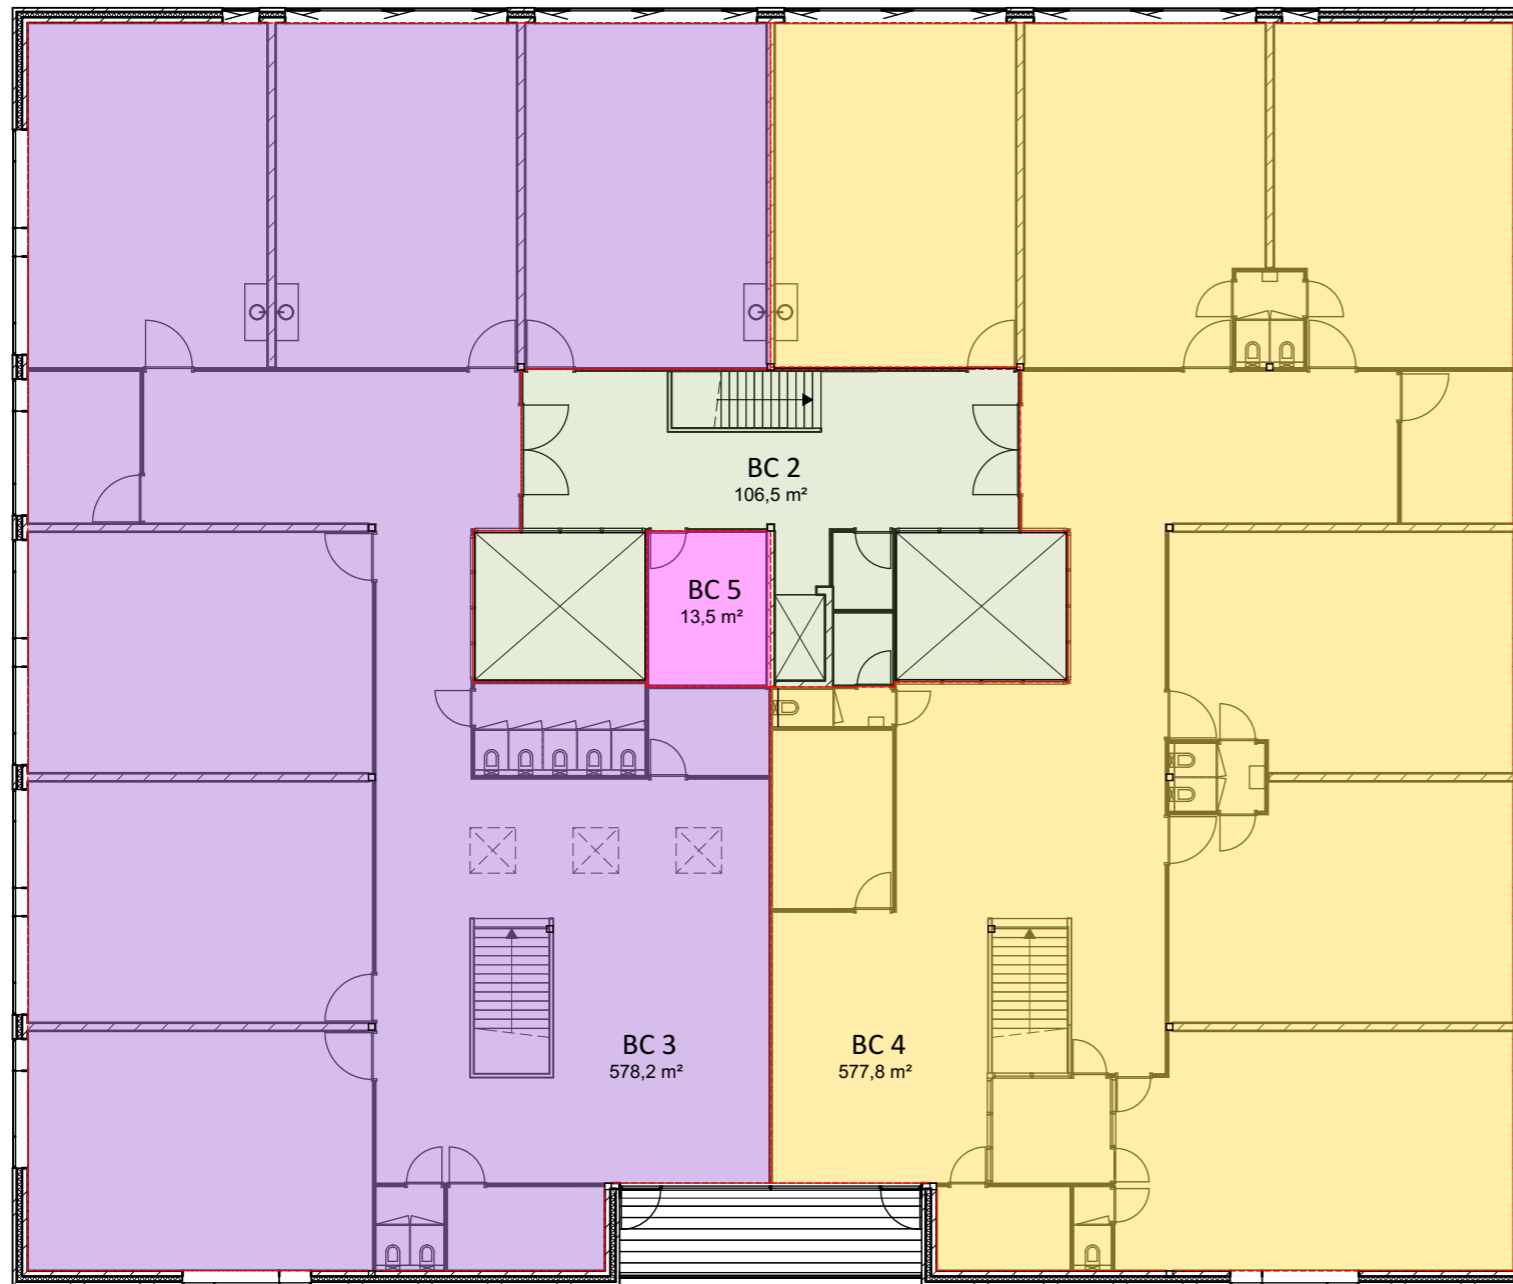

WBDBO 30 minuten tussen de verschillende brandcompartimenten

Sterkte bij brand:

- minimaal 90 minuten
- eventueel reductie met 30 minuten bij lage permanente vuurbelasting (< 500 MJ/m<sup>2</sup>)

Benodigde brandveiligheidsinstallaties:

- brandmeldinstallatie met niet-automatische bewaking (handbrandmelders)
- ontruimingsalarminstallatie, luid alarm type B (slow whoops)
- noodverlichting in verblijfsruimten > 75 personen en vluchtroutes hieruit
- vluchtrouteaanduiding in verkeersruimten en ruimten > 50 personen
- brandslanghaspels conform Bouwbesluit 2012
- zelfsluitende deuren in inwendige scheidingsconstructies waarvoor eis tav brand- en/of rookwerendheid geldt

