


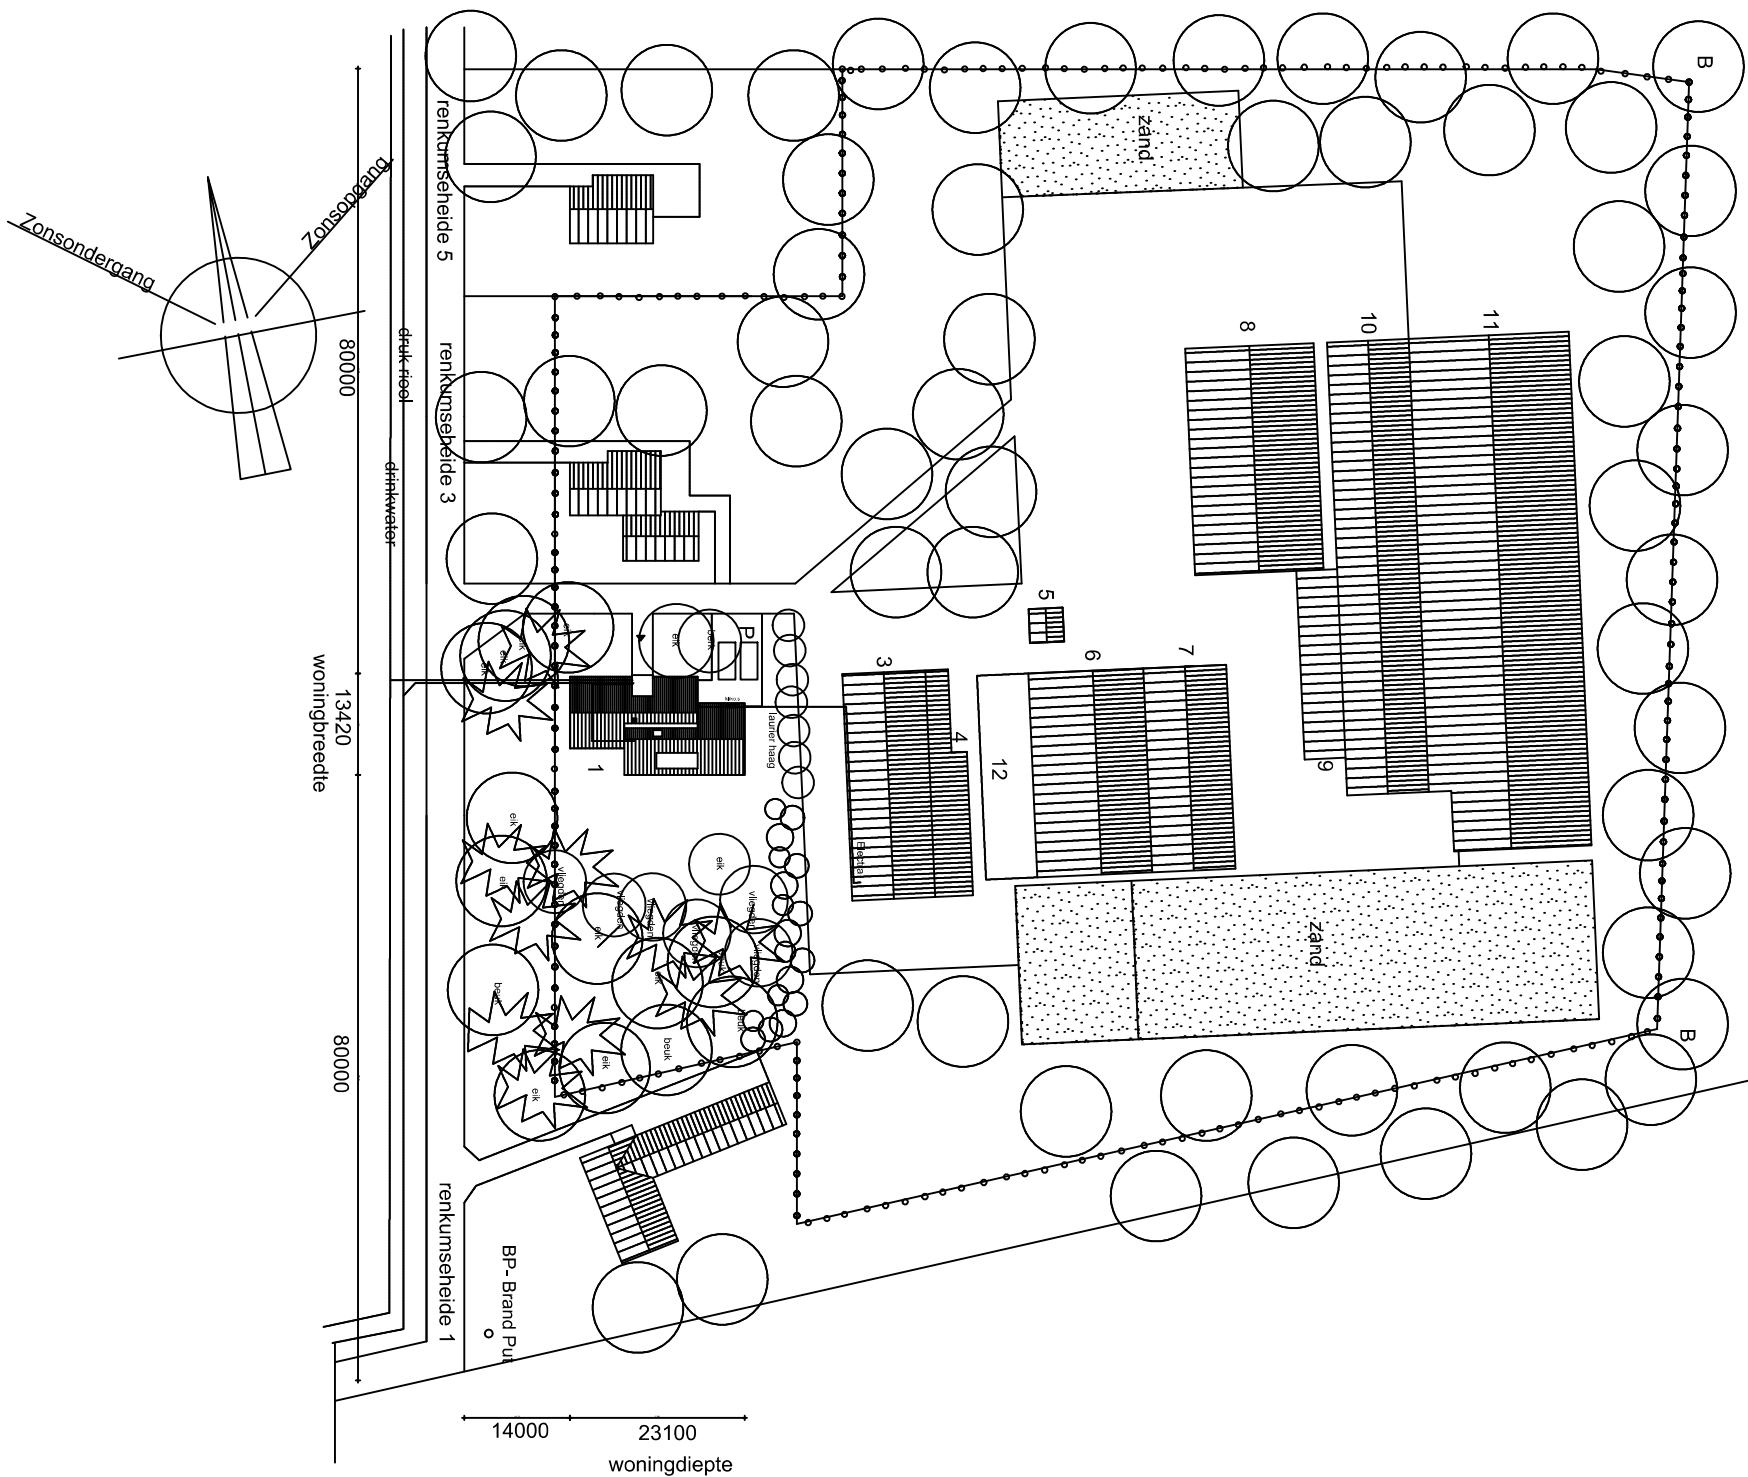

A-Kadastrale perceelgrens
B-Bestemmingsplan grens agrarisch met landschapswaarden
P- Parkeren

- 1- Nieuwe bedrijfswoning
- 2- Bestaande bedrijfswoning
- 3- Loods
- 4- Overkapping
- 5- Schuur
- 6- Longeerloods
- 7- Paardenstal
- 8- Loods
- 9- Overkapping
- 10- Pensionstal
- 11- Pensionstal
- 12- Overkapping nog niet gereed

Landgoed Jonkershoeve

Nieuwe toestand
Situatie schaal 1:1000 20-10-2024
Gemeente Renkum sectie B perceel 3896
Renkumseide 3

S- 01

Architect : ir.Dolf Messnig dwarsweg 8 Maarn 3951KE
Tel: 0651137580 Email: messnig@wxs.nl