



### LEGENDA

**PLANGEBIED**

plangebied

**BESTEMMINGEN**


<b>AW-L</b> Agrarisch met waarden - Landschap	<b>T</b> Tuin
<b>B-NV</b> Bedrijf - Nutsvoorziening	<b>V</b> Verkeer
<b>C-1</b> Centrum - 1	<b>V-SV</b> Verkeer - Spoorverkeer
<b>GD-1</b> Gemengd - 1	<b>WA</b> Water
<b>G</b> Groen	<b>WA-SED</b> Water - Specifiek Ecologische Doelstelling
<b>G-P</b> Groen - Park	<b>W</b> Wonen
<b>H</b> Horeca	<b>L-G</b> Leiding - Gas
<b>K</b> Kantoor	<b>WR-AM</b> Waarde - Archeologie hoge verwachting
<b>M</b> Maatschappelijk	<b>WR-AM</b> Waarde - Archeologie middelhoge verwachting
<b>M-ZI</b> Maatschappelijk - Zorginstelling	<b>WR-BEB</b> Waarde - Beeldbepalende boom
<b>N</b> Natuur	<b>WR-BZ</b> Waarde - Beschermingszone niet-waterdoorlatende lagen en grondwaterstromen

**AANDUIDINGEN**

<b>(atl)</b> atelier	<b>[sba-ok]</b> specifieke bouwaanduiding - overkapping
<b>(co)</b> cultuur en ontspanning	<b>[sba-beo]</b> specifieke bouwaanduiding - bouwhoogte en oppervlakte
<b>(ev)</b> evenemententerrein	<b>[sba-bv]</b> specifieke bouwaanduiding - bouwvorm
<b>(gr)</b> gronddepot	<b>[sba-pm1]</b> specifieke bouwaanduiding - peilmaat 1
<b>(pg)</b> parkeergarage	<b>[sba-pm2]</b> specifieke bouwaanduiding - peilmaat 2
<b>(p)</b> parkeerterrein	<b>[sba-pm3]</b> specifieke bouwaanduiding - peilmaat 3
<b>(sh-zh1)</b> specifieke vorm van horeca - zorghotel 1	<b>[sba-d1]</b> specifieke bouwaanduiding - dakvorm 1
<b>(sm-jc)</b> specifieke vorm van maatschappelijk - jongeren centrum	<b>[sba-vau]</b> specifieke bouwaanduiding - vergroten aanbouwen uitgesloten
<b>(spt)</b> speeltuin	<b>7.5</b> maximum bouwhoogte (m)
<b>(t)</b> tuin	<b>10</b> maximum bouwhoogte (m), maximum goothoogte (m)
<b>(we)</b> weg	<b>18/60%</b> maximum bebouwingspercentage (%), maximum bouwhoogte (m)
<b>(w)</b> wonen	<b>6/9/75%</b> maximum bebouwingspercentage (%), maximum bouwhoogte (m), maximum goothoogte (m)
<b>(zw)</b> zorgwoning	<b>2</b> maximum aantal wooneenheden
<b>[gsj]</b> bouwvlak	hartlijn leiding - gas
<b>[sba-bh]</b> gestapeld	
<b>[sba-bh]</b> specifieke bouwaanduiding - bouwhoogte	

**VERKLARING**

gbkn- en kadastrale gegevens

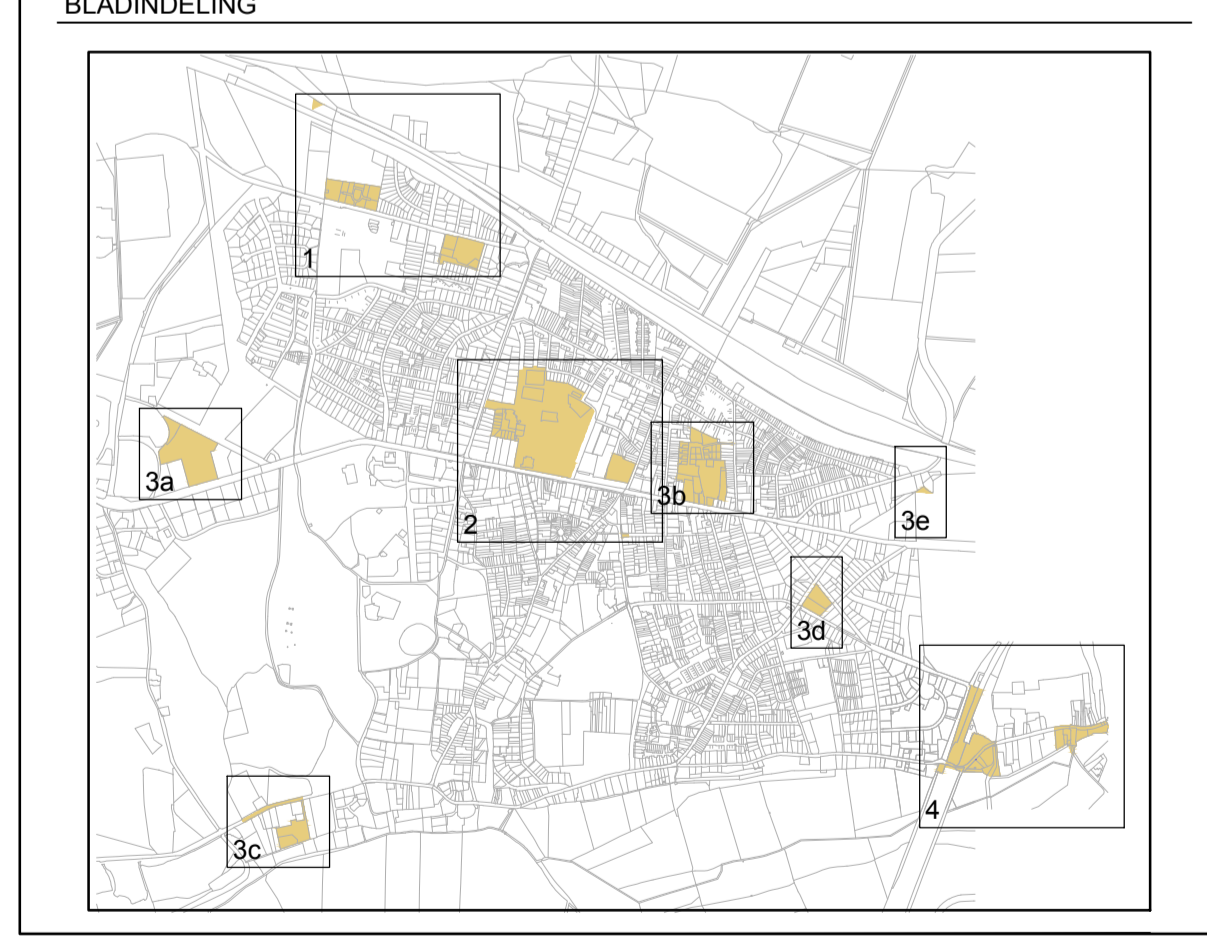


bestemmingsplan Oosterbeek Veegbestemmingsplan 2012

schaal : 1 : 1000  
 formaat : A1  
 projectnummer : 120280  
 bladnummer : 1  
 aantal bladen : 4  
 identificatiecode : NL.IMRO.0274.bp0143cb-va03

datum : 23-11-2012  
 datum ondergrond : -  
 voorontwerp : -  
 ontwerp : 31-08-2012  
 vaststelling : 30-01-2013

gemeente Renkum

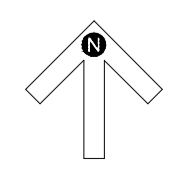

SAB Postbus 479, 6800 AL Arnhem T 026 357 89 11 I www.sab.nl