



LEGENDA

PLANGEBIED

plangebied

BESTEMMINGEN


AW-L Agrarisch met waarden - Landschap	T Tuin
B-NV Bedrijf - Nutsvoorziening	V Verkeer
C-1 Centrum - 1	V-SV Verkeer - Spoorverkeer
GD-1 Gemengd - 1	WA Water
G Groen	WA-SED Water - Specifiek Ecologische Doelstelling
G-P Groen - Park	W Wonen
H Horeca	L-G Leiding - Gas
K Kantoor	WR-AH Waarde - Archeologie hoge verwachting
M Maatschappelijk	WR-AM Waarde - Archeologie middelhoge verwachting
M-ZI Maatschappelijk - Zorginstelling	WR-BEB Waarde - Beeldbepalende boom
N Natuur	WR-BZ Waarde - Beschermingszone niet-waterdoorlatende lagen en grondwaterstromen

AANDUIDINGEN

(atl) atelier	[sba-ok] specifieke bouwaanduiding - overkapping
(co) cultuur en ontspanning	[sba-beo] specifieke bouwaanduiding - bouwhoogte en oppervlakte
evenemententerrein	[sba-dv] specifieke bouwaanduiding - bouwvorm
(gr) gronddepot	[sba-pm1] specifieke bouwaanduiding - peilmaat 1
(pg) parkeergarage	[sba-pm2] specifieke bouwaanduiding - peilmaat 2
(p) parkeerterrein	[sba-pm3] specifieke bouwaanduiding - peilmaat 3
(sh-zh1) specifieke vorm van horeca - zorghotel 1	[sba-d1] specifieke bouwaanduiding - dakvorm 1
(sm-jc) specifieke vorm van maatschappelijk - jongeren centrum	[sba-vau] specifieke bouwaanduiding - vergroten aanbouwen uitgestoten
(spt) speeltuin	7.5 maximum bouwhoogte (m)
(t) tuin	10 maximum bouwhoogte (m), maximum goothoogte (m)
(we) weg	18 maximum bebouwingspercentage (%), maximum bouwhoogte (m)
(w) wonen	60 maximum bebouwingspercentage (%), maximum bouwhoogte (m)
(zw) zorgwoning	6 9 maximum bebouwingspercentage (%), maximum goothoogte (m)
75% maximum goothoogte (m)	2 maximum aantal wooneenheden
[gsj] gestapeld	hartlijn leiding - gas
[sba-bh] specifieke bouwaanduiding - bouwhoogte	

VERKLARING

gbkn- en kadastrale gegevens

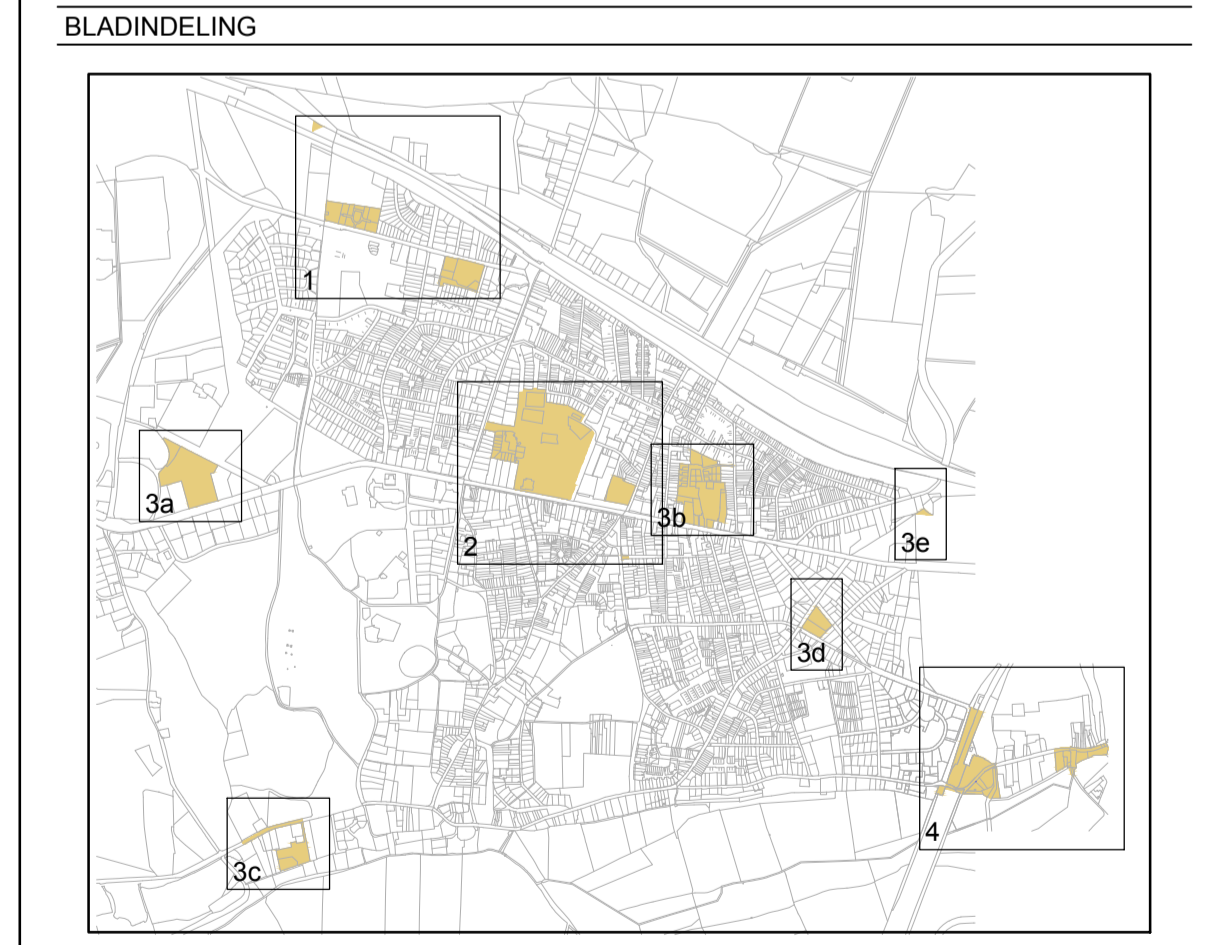

bestemmingsplan Oosterbeek Veegbestemmingsplan 2012

schaal : 1 : 1000	datum : 23-11-2012
formaat : A1	datum ondergrond : -
projectnummer : 120280	voortwerp : -
bladnummer : 4	ontwerp : 31-08-2012
aantal bladen : 4	vaststelling : 30-01-2013
Identificatiecode : NL.IMRO.0274.bp0143ob-va03	

gemeente Renkum

SAB Postbus 479, 6800 AL, Arnhem T: 0261 357 88 11 | www.sab.nl

