


LEGENDA

PLANGEBIED			
	plangebied		
BESTEMMINGEN			
	Agrarisch met waarden - Landschap		Kantoor
	Bedrijf		Maatschappelijk
	Bedrijf - Nutsvoorziening		Maatschappelijk - Zorginstelling
	Bos		Recreatie - Verbilfsrecreatie
	Centrum - 1		Sport
	Centrum - 6		Sport - Manege
	Centrum - 7		
	Cultuur en ontspanning		Verkeer
	Gemengd - 1		Verkeer - Onverhard
	Gemengd - 2		Verkeer - Spoonverkeer
	Groen		Water
	Groen - Park		Wonen
	Horeca		
	Leiding - Hoogspanningsverbinding		
	Leiding - Gas		
	Waarde - Archeologie hoge verwachting		
	Waarde - Archeologie middelhoge verwachting		
	Waarde - Beekbepalende boom		
	Waarde - Beschermingszone niet-watervoorlatende lagen en grondwaterstromen		
AANDUIDINGEN			
	wetgevingzone - wijpingsgebied		maximum goothoogte (m)
	veiligheidszone - bedrijven		maximum bouwhoogte (m)
	bed & breakfast		maximum bebouwingspercentage (%)
	bedrijfswooning		maximum oppervlakte
	begraafplaats		hartlijn leiding - hoogspanningsverbinding
	beroeep aan huis		hartlijn leiding - gas
	brug		relatie
	cultuur en ontspanning		
	detailhandel		
	evenemententerrein		
	garagebox		
	gemengd		
	kantoor		
	maatschappelijk		
	nutsvoorziening		
	parkeergarage		
	parkeerterrein		
	religie		
	scouting		
	specifieke vorm van bedrijf - autohandel		
	specifieke vorm van bedrijf - garagebedrijf en autodealer		
	specifieke vorm van bedrijf - gasdrukmeest- en regelstation		
	specifieke vorm van bedrijf - installatiebedrijf		
	specifieke vorm van bedrijf - schildersbedrijf		
	specifieke vorm van bedrijf - smedij		
	specifieke vorm van bedrijf - steenhouwerij		
	specifieke vorm van groen - gedenkteken		
	specifieke vorm van horeca - zorghotel 1		
	specifieke vorm van maatschappelijk - jongeren centrum		
	specifieke vorm van maatschappelijk - zalen centrum		
	specifieke vorm van wonen - cateringbedrijf		
	specifieke vorm van wonen - gemengd 1		
	specifieke vorm van wonen - gemengd 2		
	speeltuin		
	tuin		
	verkoopruimte motorbrandstoffen zonder lpg		
	volkstuin		
	weg		
	wonen		
	zorgwoning		
	bouwvlak		
	antennemast		
	bijgebouwen		
	gestapeld		
	karakteristiek		
	onderdoorgang		
	specifieke bouwaanduiding - bouwhoogte		
	specifieke bouwaanduiding - bouwhoogte 1		
	specifieke bouwaanduiding - bouwhoogte en oppervlakte		
	specifieke bouwaanduiding - bouwvorm		
	specifieke bouwaanduiding - bouwwerken geen gebouwen zijnde		
	specifieke bouwaanduiding - dakvorm 1		
	specifieke bouwaanduiding - overkapping		
	specifieke bouwaanduiding - peilmeestvlak 1		
	specifieke bouwaanduiding - peilmeestvlak 2		
	specifieke bouwaanduiding - peilmeestvlak 3		
	specifieke bouwaanduiding - peilmeestvlak 4		
	specifieke bouwaanduiding - peilmeestvlak 5		
	specifieke bouwaanduiding - uitgesloten - vergroten aanbouwen		
	twee-aanen		
	vrijstaand		
	maximum aantal wooneenheden		
	maximum bebouwingspercentage (%)		
	maximum bouwhoogte (m)		
	maximum bebouwingspercentage (m), maximum bebouwingspercentage (%)		
	maximum goothoogte (m), maximum bouwhoogte (m)		

VERKLARING

	gbk- en kadastrale gegevens
--	-----------------------------

BLADINDELING

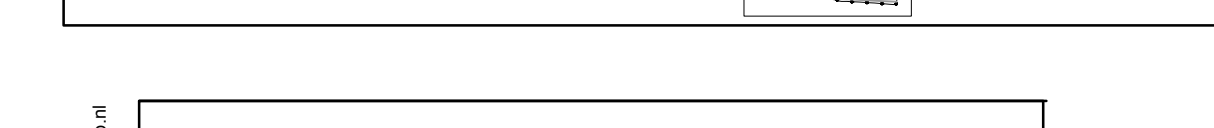

bestemmingsplan OOSTERBEEK - NOORD 2014

schaal: 1 : 1000
 formaat: A0
 projectnummer: 140223
 bladnummer: 1
 aantal bladen: 6
 identificatiecode: NL_BAPD_0274_bp01540-v002

datum: 08-08-2014
 datum ondergrond: 08-05-2014
 voorontwerp: 25-06-2014
 vaststelling: 24-09-2014

gemeente: RENKUM

