

# LEGENDA

**PLANGEBIED**  
 plangebied

**BESTEMMINGEN**

AW-L Agrarisch met waarden - Landschap	K Kantoor
B Bedrijf	M Maatschappelijk
B-NV Bedrijf - Nutvoorziening	M-ZI Maatschappelijk - Zorginstelling
BO Bos	R-VR Recreatie - Verdfsrecreatie
C-1 Centrum - 1	S Sport
C-6 Centrum - 6	S-MA Sport - Manege
C-7 Centrum - 7	T Tuin
CO Cultuur en ontspanning	V Verkeer
GD-1 Gemengd - 1	V-O Verkeer - Onverhard
GD-2 Gemengd - 2	V-SV Verkeer - Spoonverkeer
G Groen	WA Water
G-P Groen - Park	W Wonen
H Horeca	


L-HV Leiding - Hoogspanningsverbinding	
L-G Leiding - Gas	
WR-AH Waarde - Archeologie hoge verwachting	
WR-MH Waarde - Archeologie middelhoge verwachting	
WR-BEB Waarde - Beekbepalende boom	
WR-BZ Waarde - Beschermingszone niet-watervoorlatende lagen en grondwaterstromen	

**AANDUIDINGEN**

wetgevingzone - wijzigingsgebied	90%	maximum goothoogte (m), maximum bebouwingspercentage (%)
veiligheidszone - bedrijven	max oppervlakte	maximum oppervlakte
bed & breakfast	hartlijn leiding - hoogspanningsverbinding	
bedrijfswoning	hartlijn leiding - gas	
begraafplaats	relatie	
beroep aan huis		
brug		
cultuur en ontspanning		
detailhandel		
evenemententerrein		
garagebox		
gemengd		
kantoor		
maatschappelijk		
nutvoorziening		
parkeergarage		
parkeerterrein		
religie		
scouting		
specifieke vorm van bedrijf - autohandel		
specifieke vorm van bedrijf - garagebedrijf en autodealer		
specifieke vorm van bedrijf - gasdrukmeel- en regestatie		
specifieke vorm van bedrijf - installatiebedrijf		
specifieke vorm van bedrijf - schildersbedrijf		
specifieke vorm van bedrijf - smedij		
specifieke vorm van bedrijf - steenhouwerij		
specifieke vorm van bedrijf - gedenteken		
specifieke vorm van horeca - zorghotel 1		
specifieke vorm van maatschappelijk - jongerencentrum		
specifieke vorm van maatschappelijk - zalencomplex		
specifieke vorm van wonen - cateringbedrijf		
specifieke vorm van wonen - gemengd 1		
specifieke vorm van wonen - gemengd 2		
speeltuin		
tuin		
verkoopspunt motorbrandstoffen zonder lpg		
volkstuin		
weg		
wonen		
zorgwoning		
bouwvlak		
antennemast		
bijgebouwen		
gestapeld		
karakteristiek		
onderdoorgang		
specifieke bouwaanduiding - bouwhoogte		
specifieke bouwaanduiding - bouwhoogte 1		
specifieke bouwaanduiding - bouwhoogte en oppervlakte		
specifieke bouwaanduiding - bouwvorm		
specifieke bouwaanduiding - bouwwerken geen gebouwd zijnde		
specifieke bouwaanduiding - dakvorm 1		
specifieke bouwaanduiding - overkapping		
specifieke bouwaanduiding - pelmeestak 1		
specifieke bouwaanduiding - pelmeestak 2		
specifieke bouwaanduiding - pelmeestak 3		
specifieke bouwaanduiding - pelmeestak 4		
specifieke bouwaanduiding - pelmeestak 5		
specifieke bouwaanduiding uitgesloten - vergroten aanbouwen		
twee-aanen		
vrijstaand		
1		maximum aantal woonenheden
60%		maximum bebouwingspercentage (%)
10m		maximum bouwhoogte (m)
15m		maximum bouwhoogte (m), maximum bebouwingspercentage (%)
20m		maximum goothoogte (m), maximum bouwhoogte (m)

**VERKLARING**  
 gbkn- en kadastrale gegevens

**BLADINDELING**

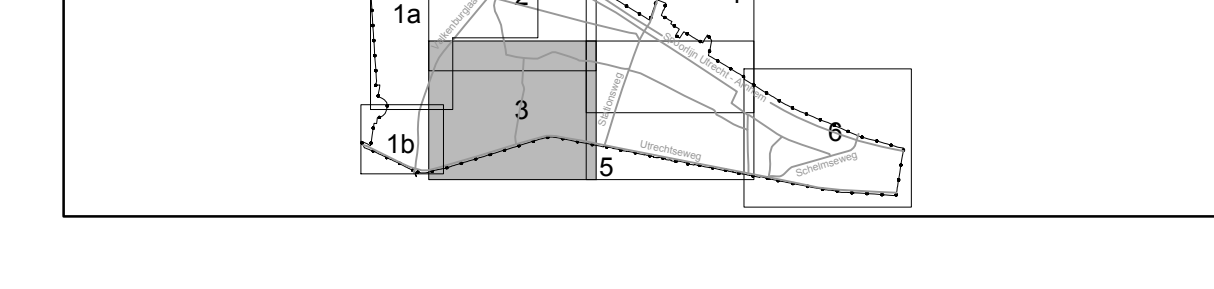

bestemmingsplan **OOSTERBEEK - NOORD 2014**

schaal: 1 : 1000  
 datum: 08-08-2014  
 projectnummer: 140223  
 datum ondergrond: 08-05-2014  
 bladnummer: 3  
 voorontwerp: 25-06-2014  
 aantal bladen: 6  
 ontwerp: 25-06-2014  
 vaststelling: 24-09-2014  
 identificatiecode: NL\_BAPD\_0274\_bp01540b-v002

gemeente **RENKUM**

S:\In\2014\08\_08\_2014\08\_08\_2014\140223\140223\_03\_01\140223\_03\_01\_001.dwg  
 1:1000  
 2014-08-08 11:11:11

