



Definitief Ontwerp Dorpsstraat

In het voorlopig ontwerp voor de Dorpsstraat e.o. zijn verschillende verbeteringsvoorstellen aan bod gekomen. In het definitief ontwerp is strategisch gekozen voor het uitwerken van drie onderdelen.

1. Fiets; het terugbrengen van de fietser in de Dorpsstraat. De fiets is in de toekomst te gast in de winkelstraat.
2. Groen; het toevoegen van bomen in de straat en plantbakken met verticaal groen langs de gevels in samenspraak met de winkeliers.
3. Bewegwijzering; zichtbaarheid van het (winkel) centrum vanaf de randen van de Dorpsstraat verbeteren, het plaatsen van twee centrumborden incl. informatiepanelen.

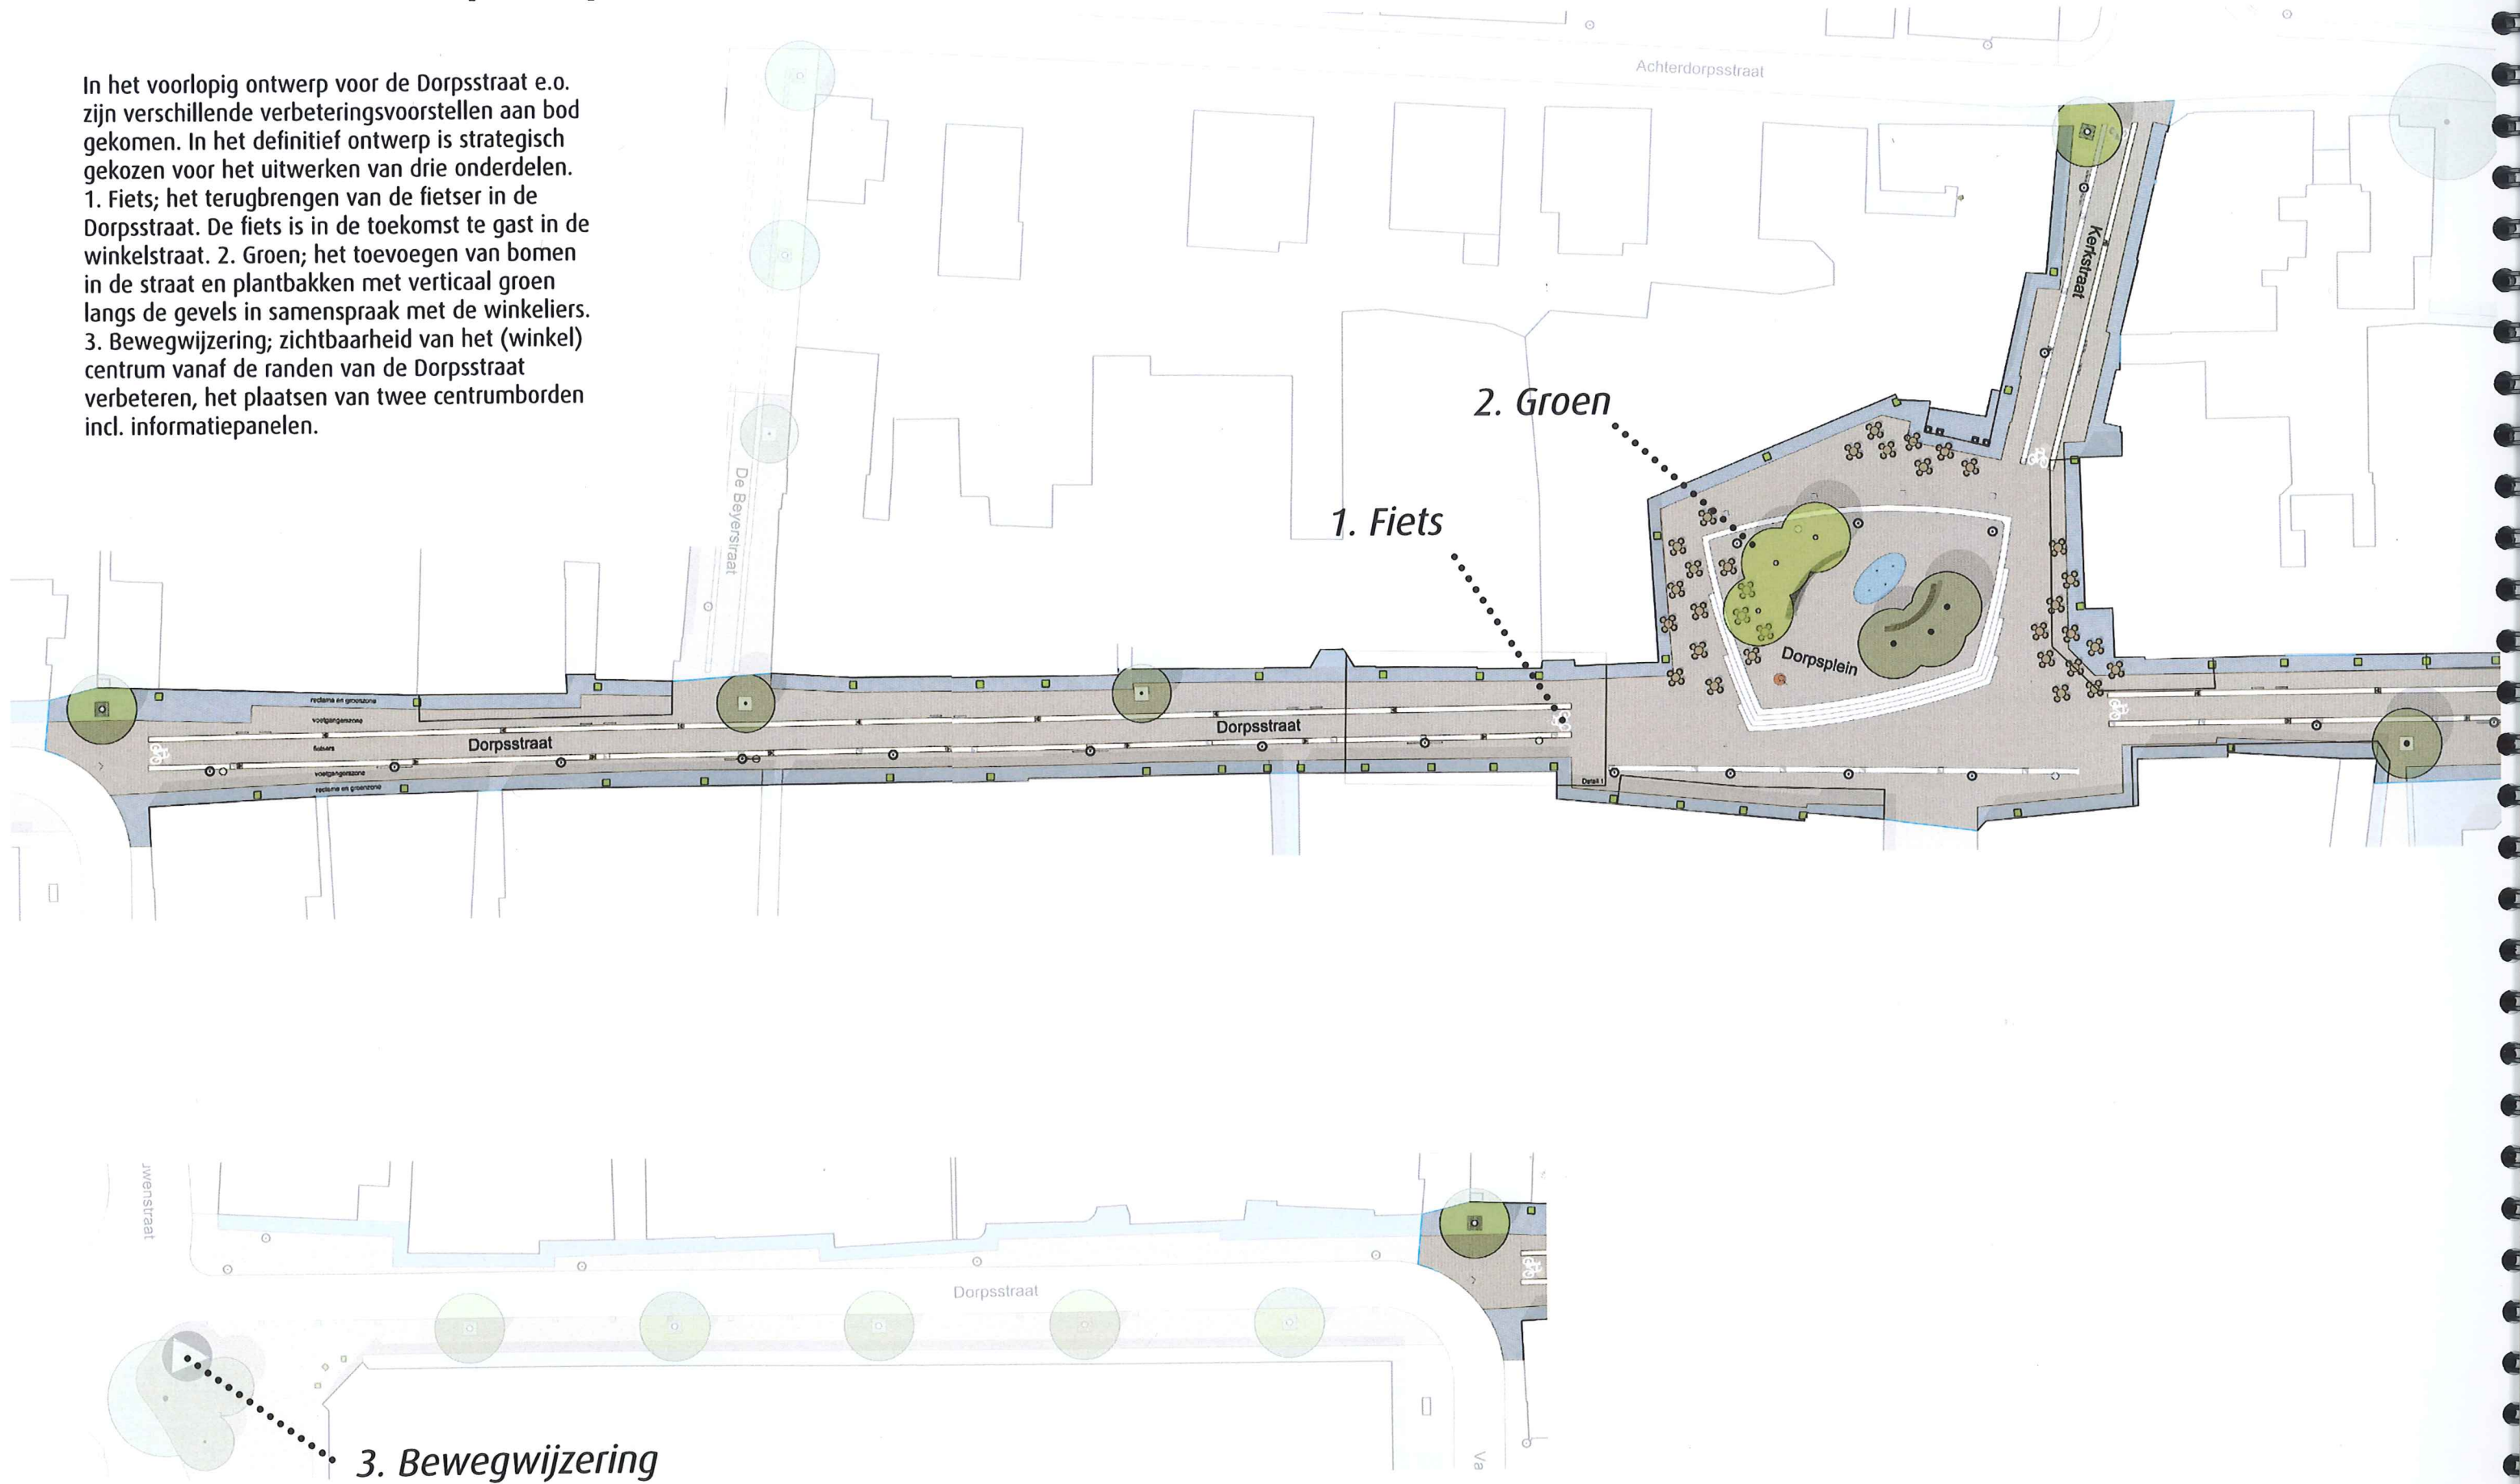

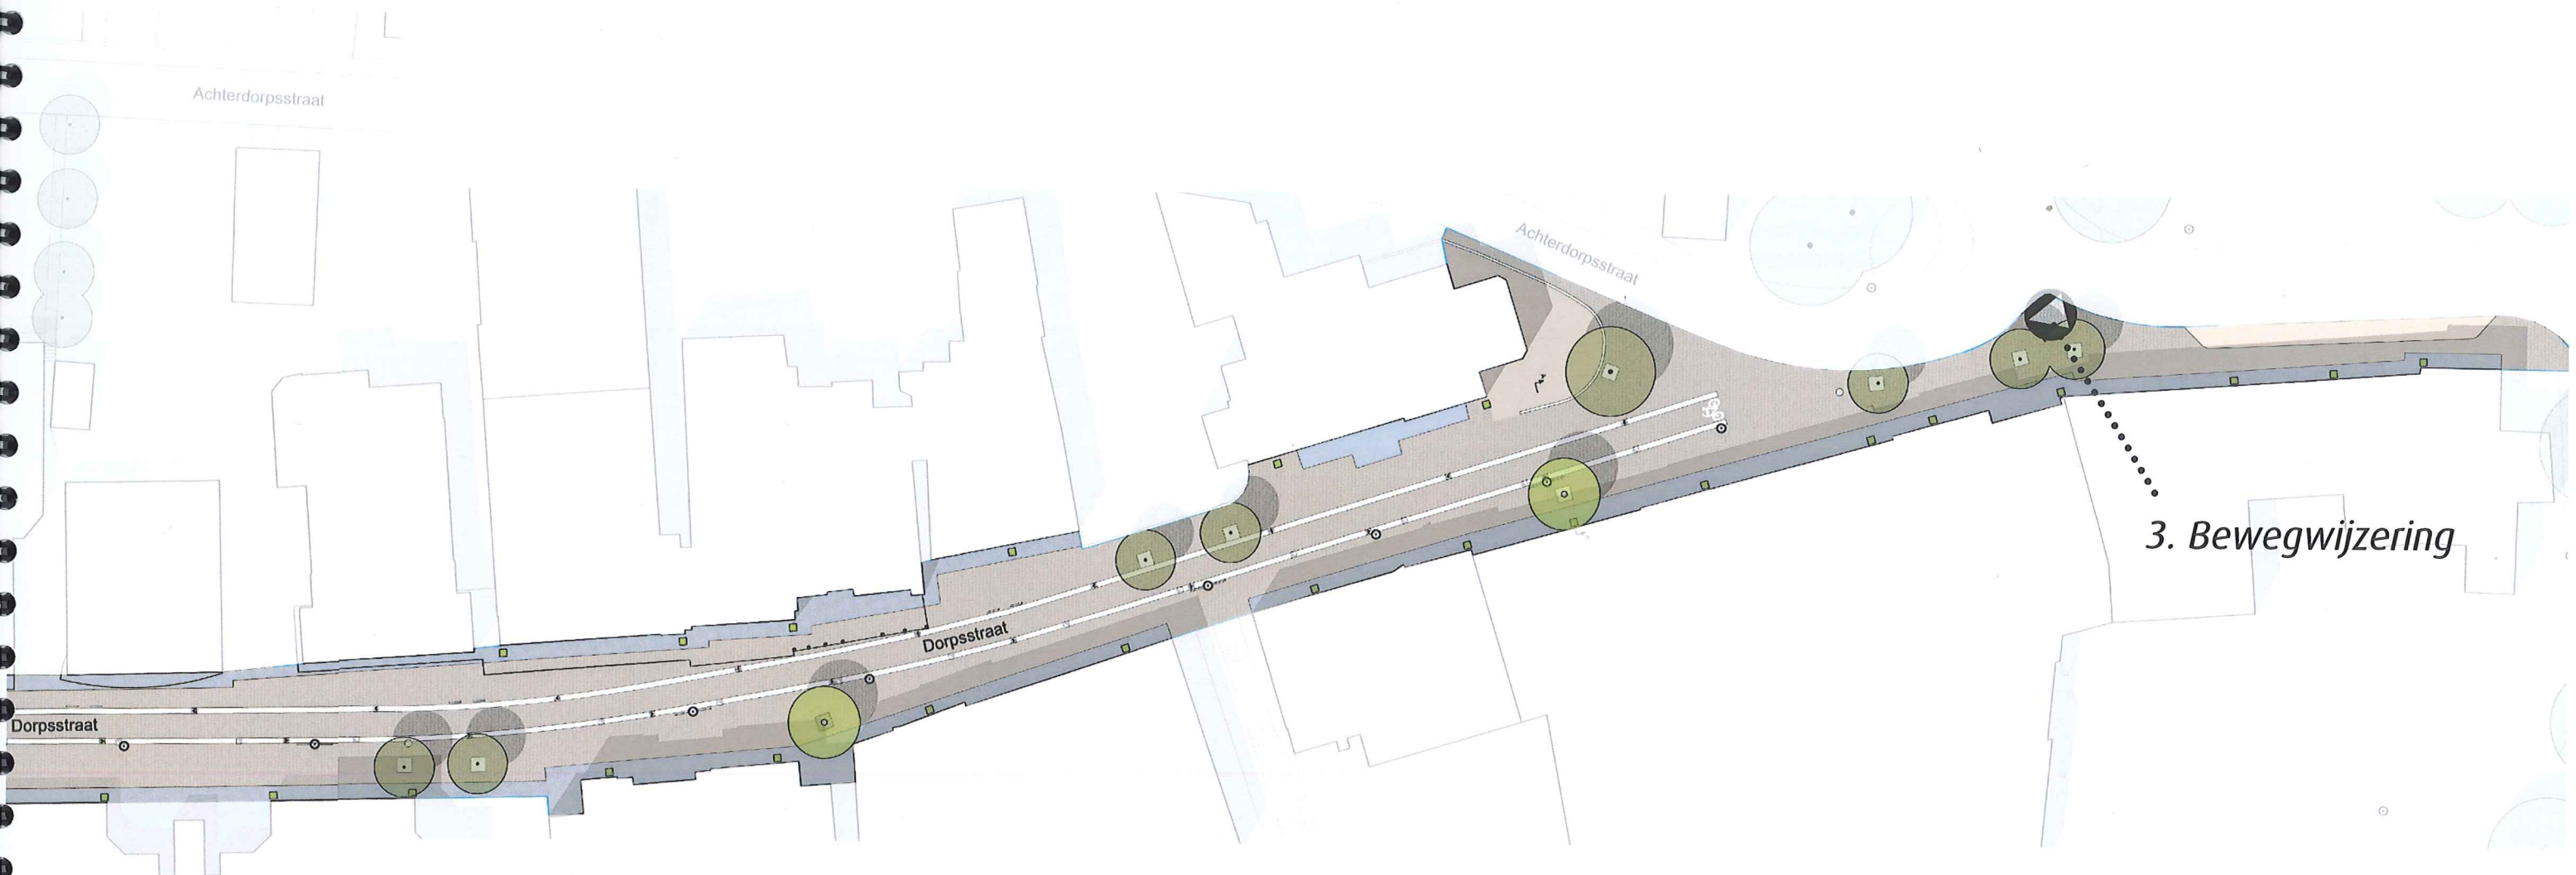

3. Bewegwijzering

Verhardingen	
	fietspadtoegel
	betonsteeg type Square dubbel 600x1300mm (200mm boven maaiveld), kleur RAL 7016 leverancier Grisen Park & StraalDesign
	mogelijke locatie (groen) constructie
Terreinrichting	
	voorlichting bestaand
	prullenbak bestaand
	boomrooster type Arbia Morinsal (spijk aan bestaande), vierkant 1220mm (hoogte 530mm), kleur RAL 7016 leverancier ValogA
	straatkolk bestaand
	trottoirkolk bestaand
Bepantingen	
	bestaande boom
	nieuwe boom
Overig	
	hoogten in meters t.o.v. N.A.P.
	afschot richting en percentage
	plangrens fase 1