


# KOMGRENS WOLFHEZÉ

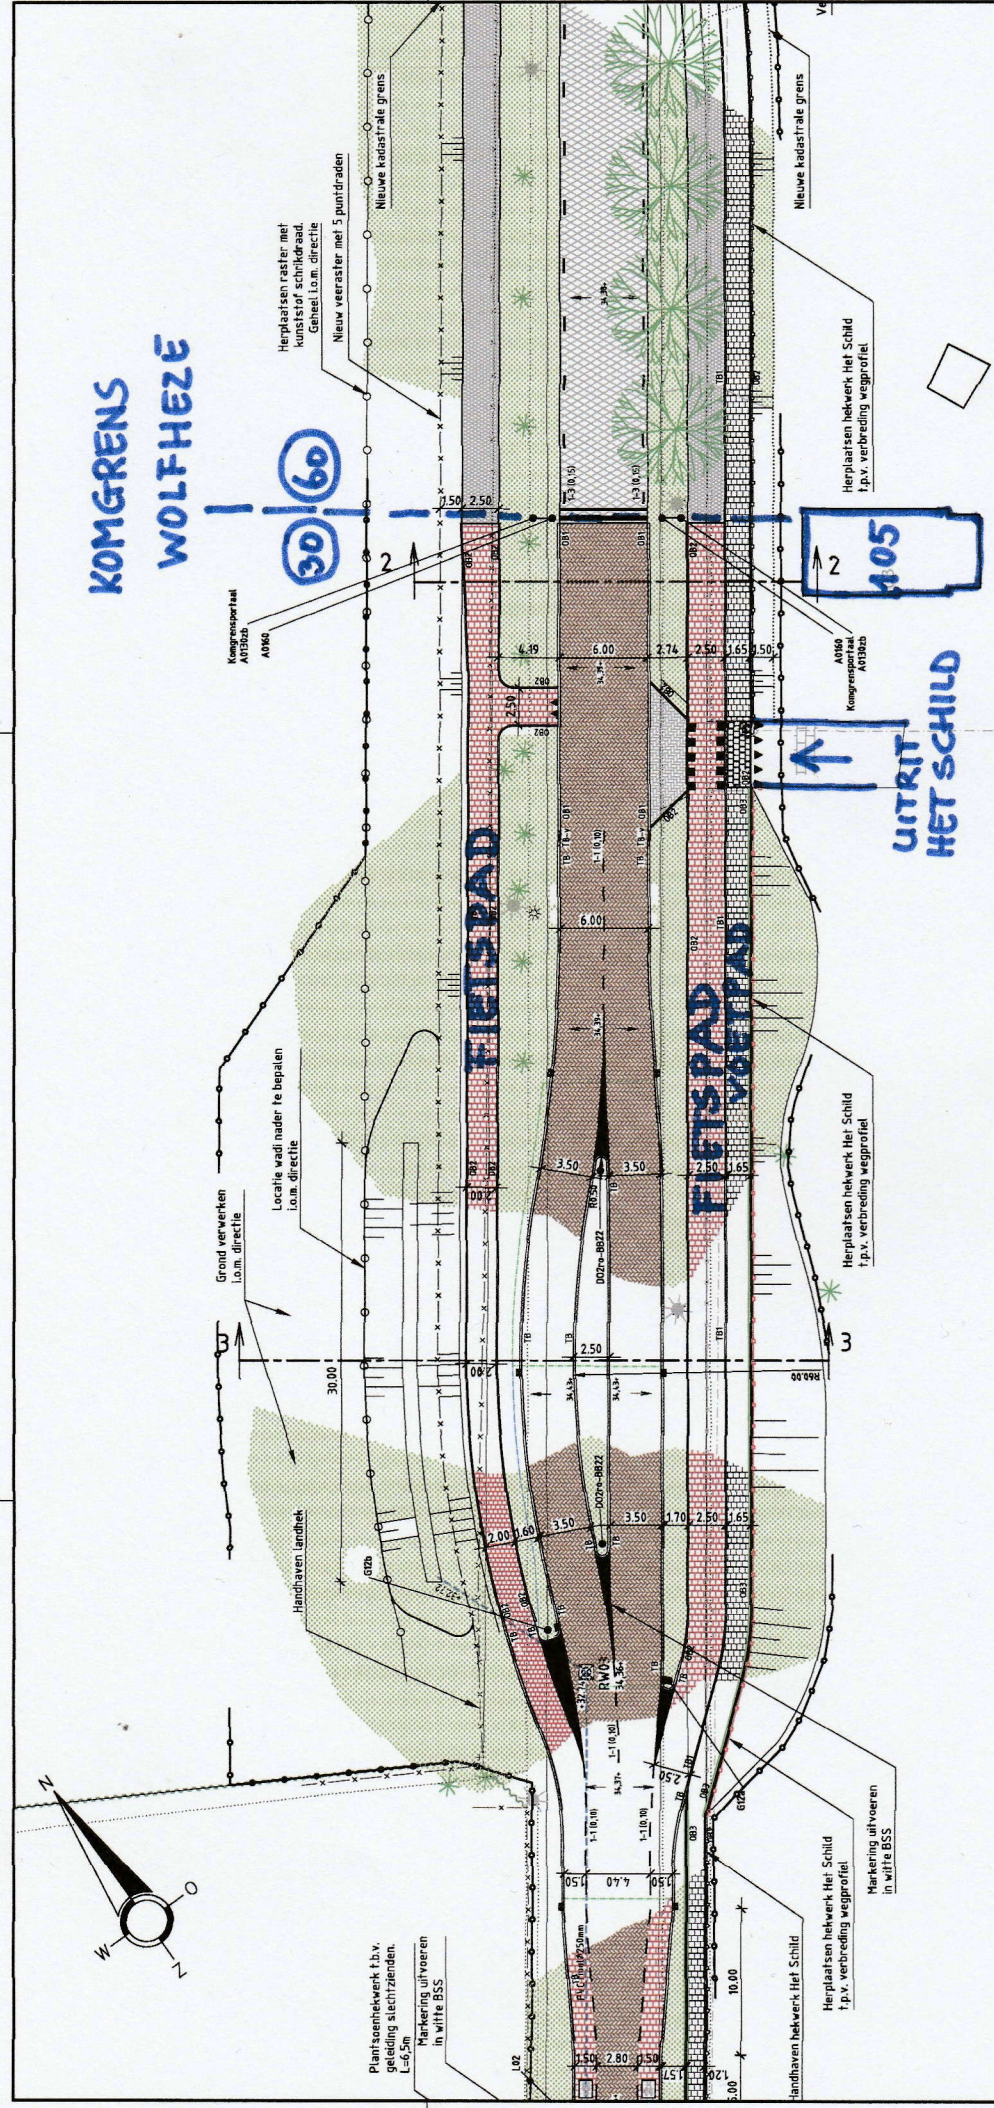

REV.	GETEKEND	PAR.	ONTWERP	DATUM	OMSCHRIJVING
A	CJP	25-10-2018			
B					
C					
D					
E					
F					

OPDRACHTGEVER	Gemeente Renkum
PROJECT	Reconstructie Wolfhezerweg te Wolfheze
BENAMING	Uitwerking nieuwe situatie komgrens Het Schild

**LINS**  
advies

Loes Adriaans  
Civiltechnisch Ingenieursbureau  
Lindendreef 1  
Postbus 790  
6800 AT Arnhem  
Tel. 026-355.02.21  
info@linsadvies.nl

STATUS	concept
FORMAAT	A2
SCHAAL	1:250
PROJECTNUMMER	17013
TEKENINGNUMMER	DO-020
REV.	-

