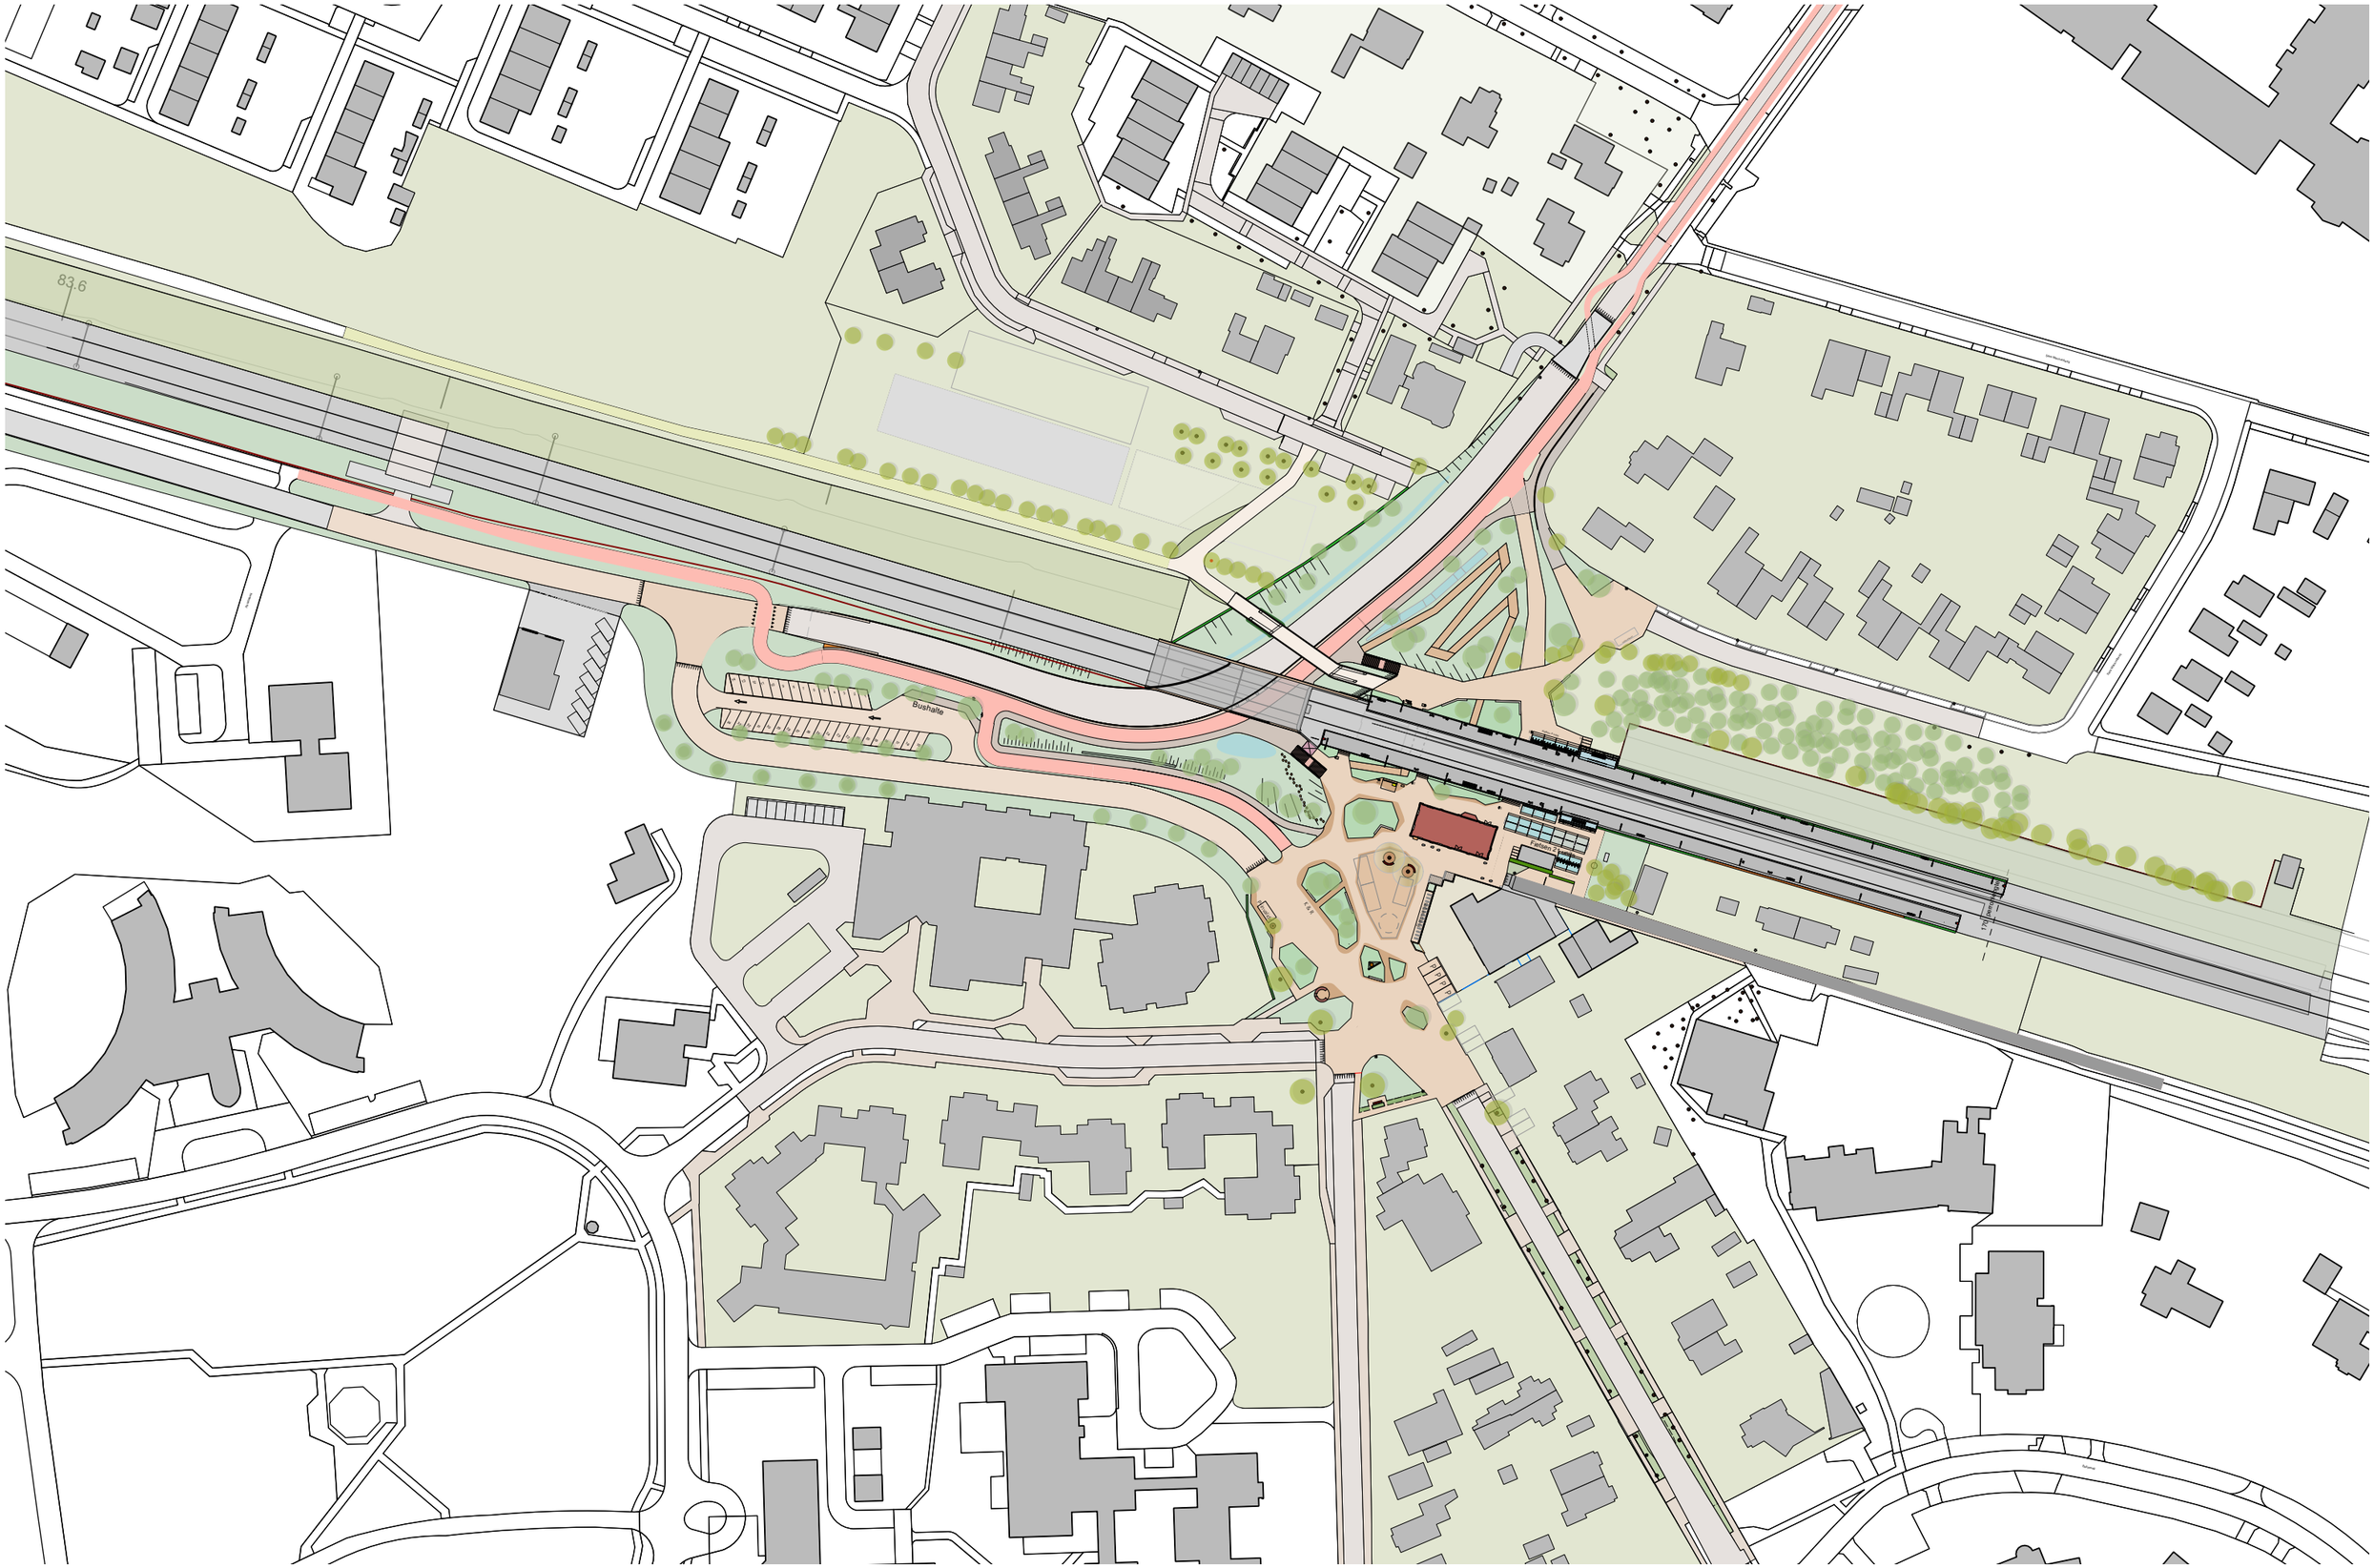

studioSK , Movares	Architect : Wienke Scheltens	Schaal 1: 1500 Formaat A3	Datum : 12-05-2023 Versie : 3.9	Opdrachtgever: Prorail	Wolfheze VO

N

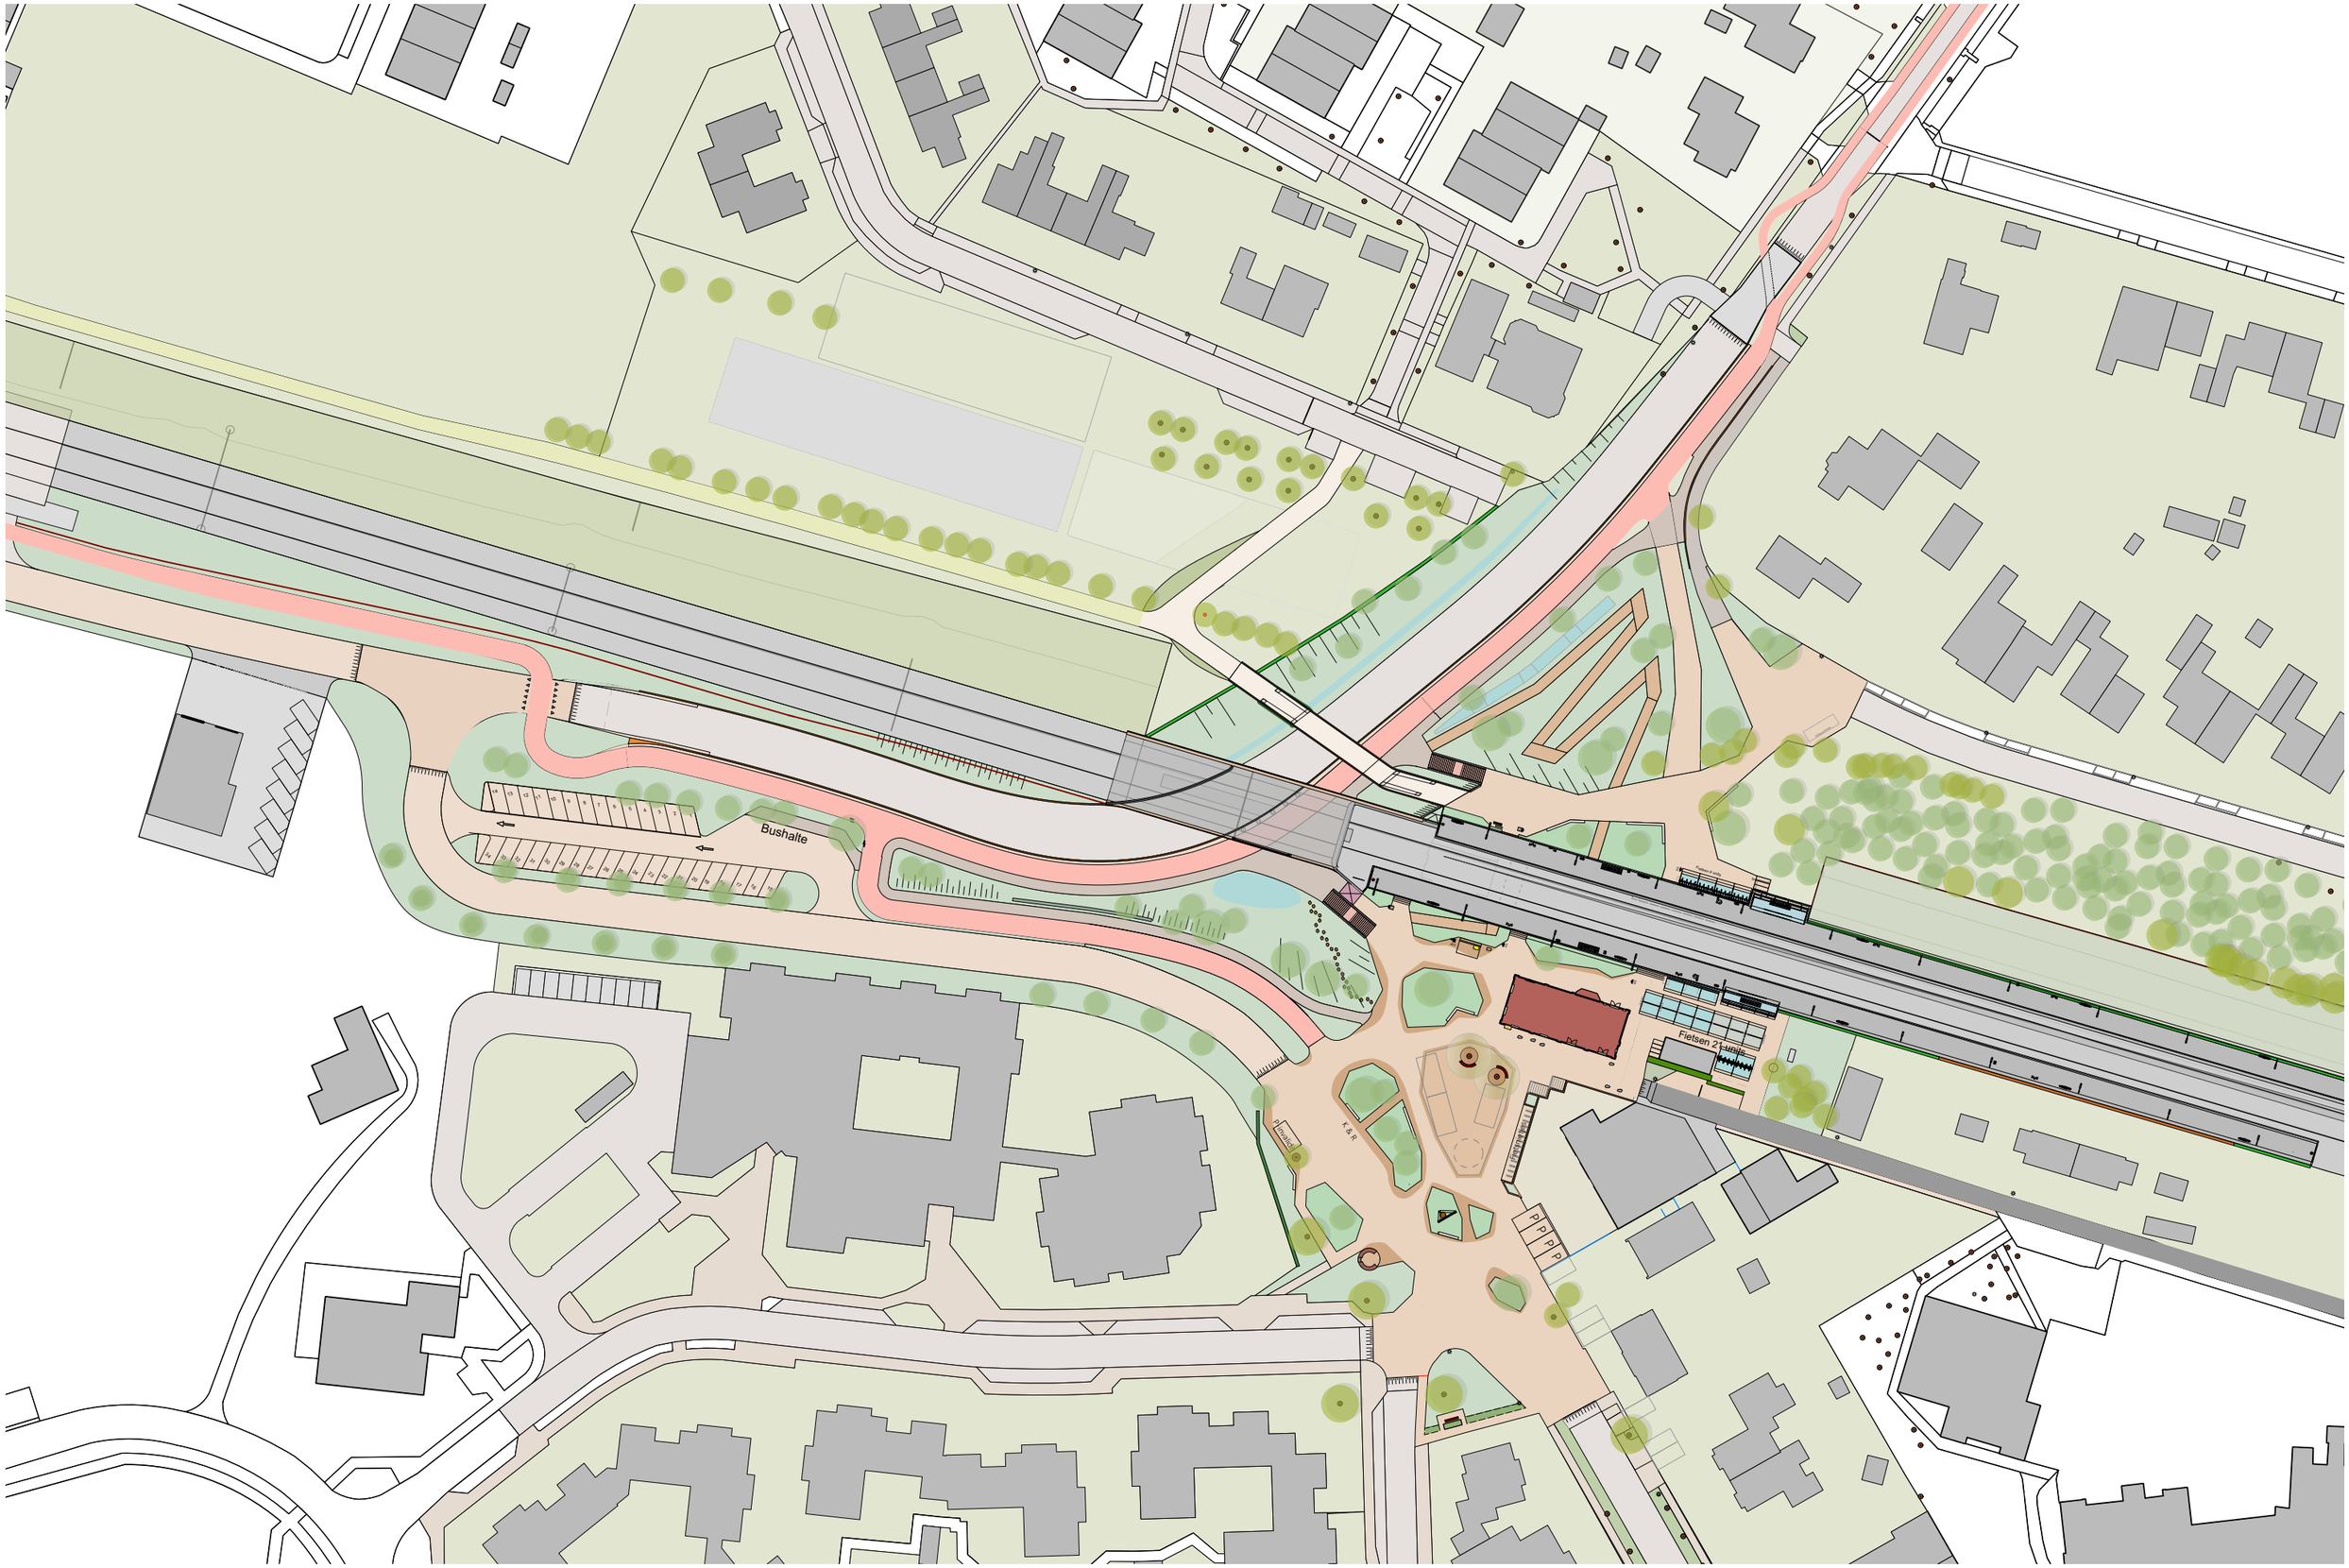

studioSK , Movares	Architect : Wienke Scheltens	Schaal 1: 1000 Formaat A3	Datum : 12-05-2023 Versie : 3.9	Opdrachtgever: Prorail	Wolfheze VO

N

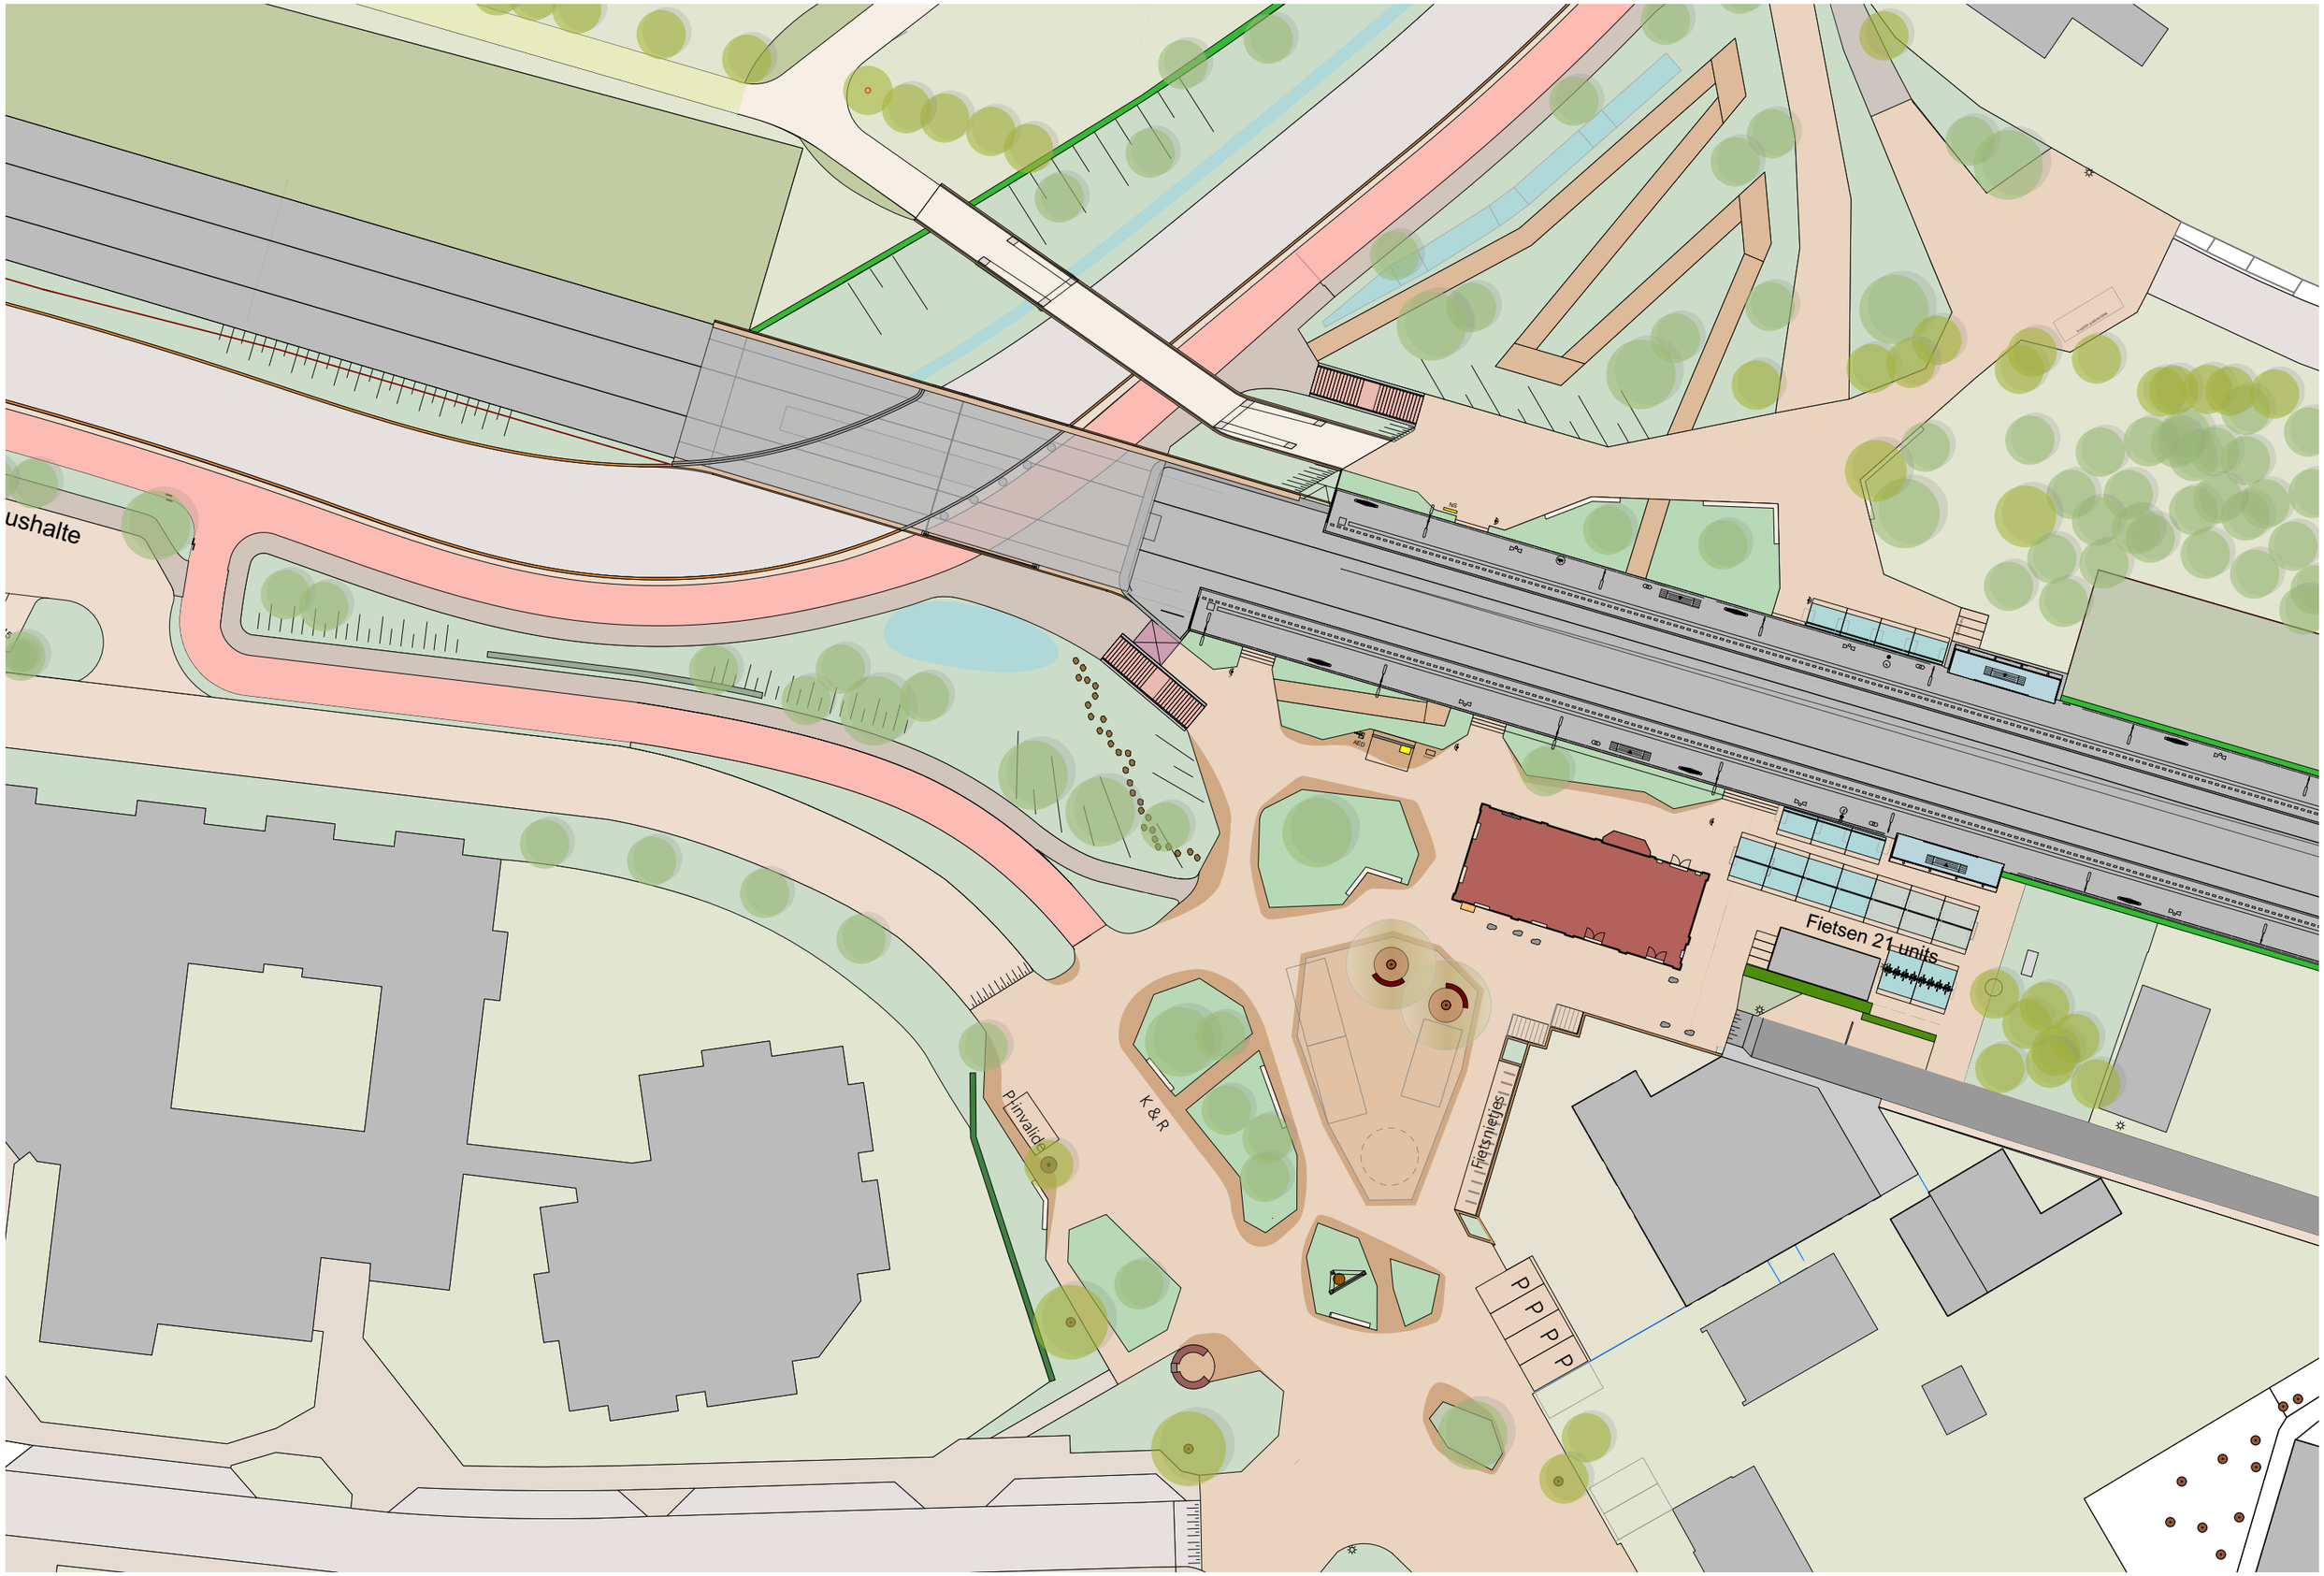

studioSK , Movares	Architect : Wienke Scheltens	Schaal 1: 500 Formaat A3	Datum : 12-05-2023 Versie : 3.9	Opdrachtgever: Prorail	Wolfheze VO

N

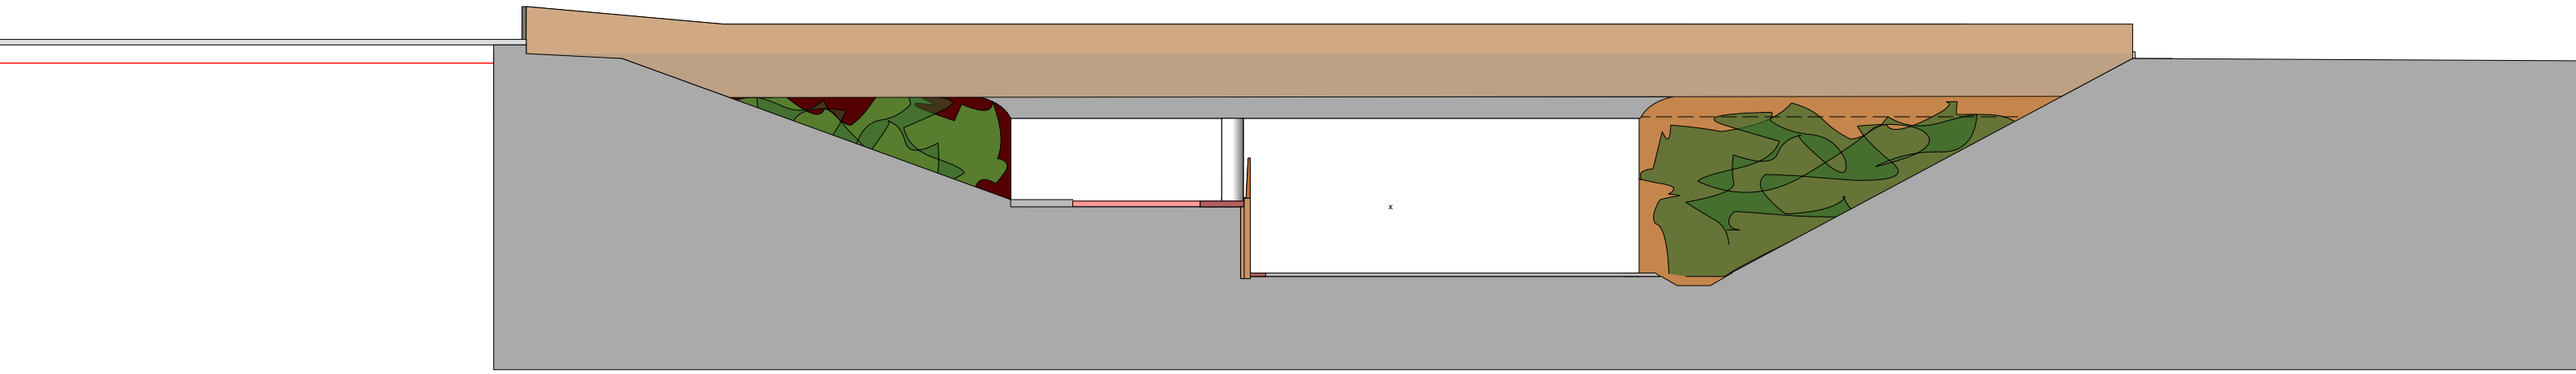

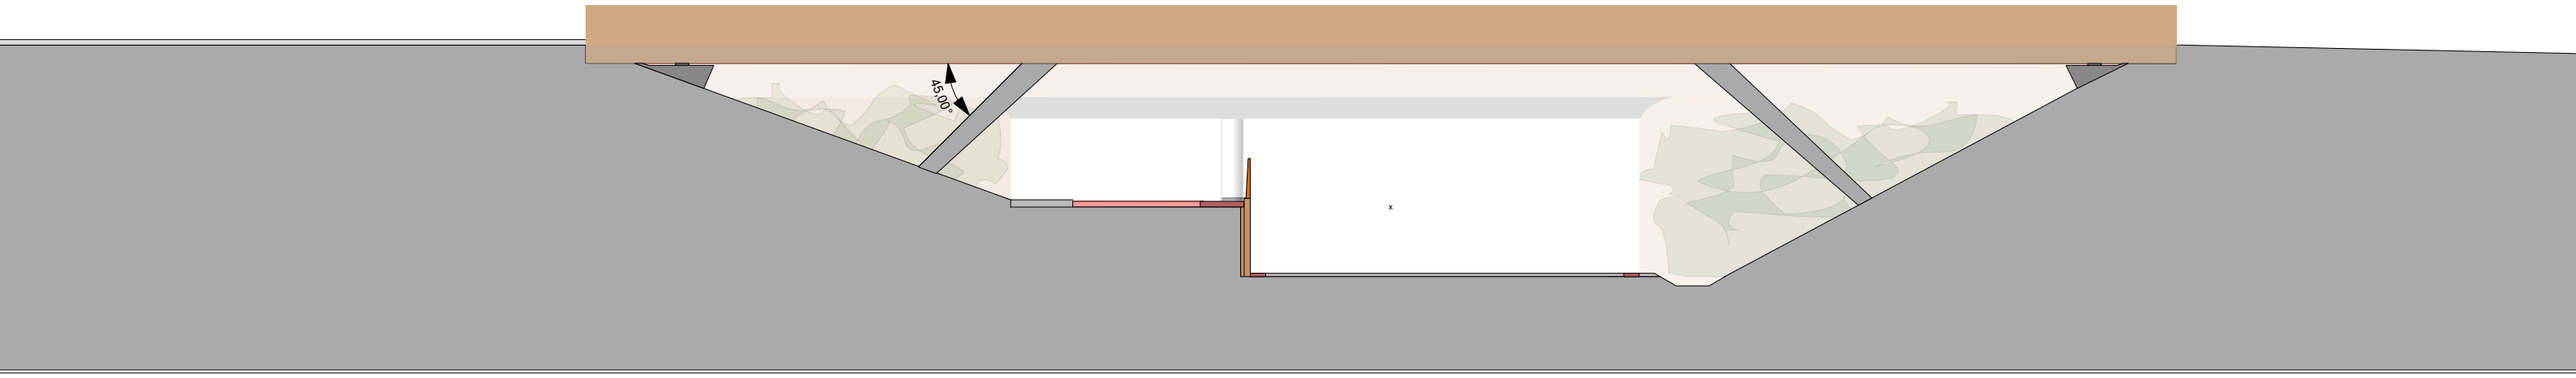

studioSK , Movares	Architect : Wienke Scheltens	Schaal 1: 200 Formaat A3	Datum : 12-05-2023 Versie : 3.8	Opdrachtgever: Prorail	Wolfheze VO, Aanzichten noordzijde

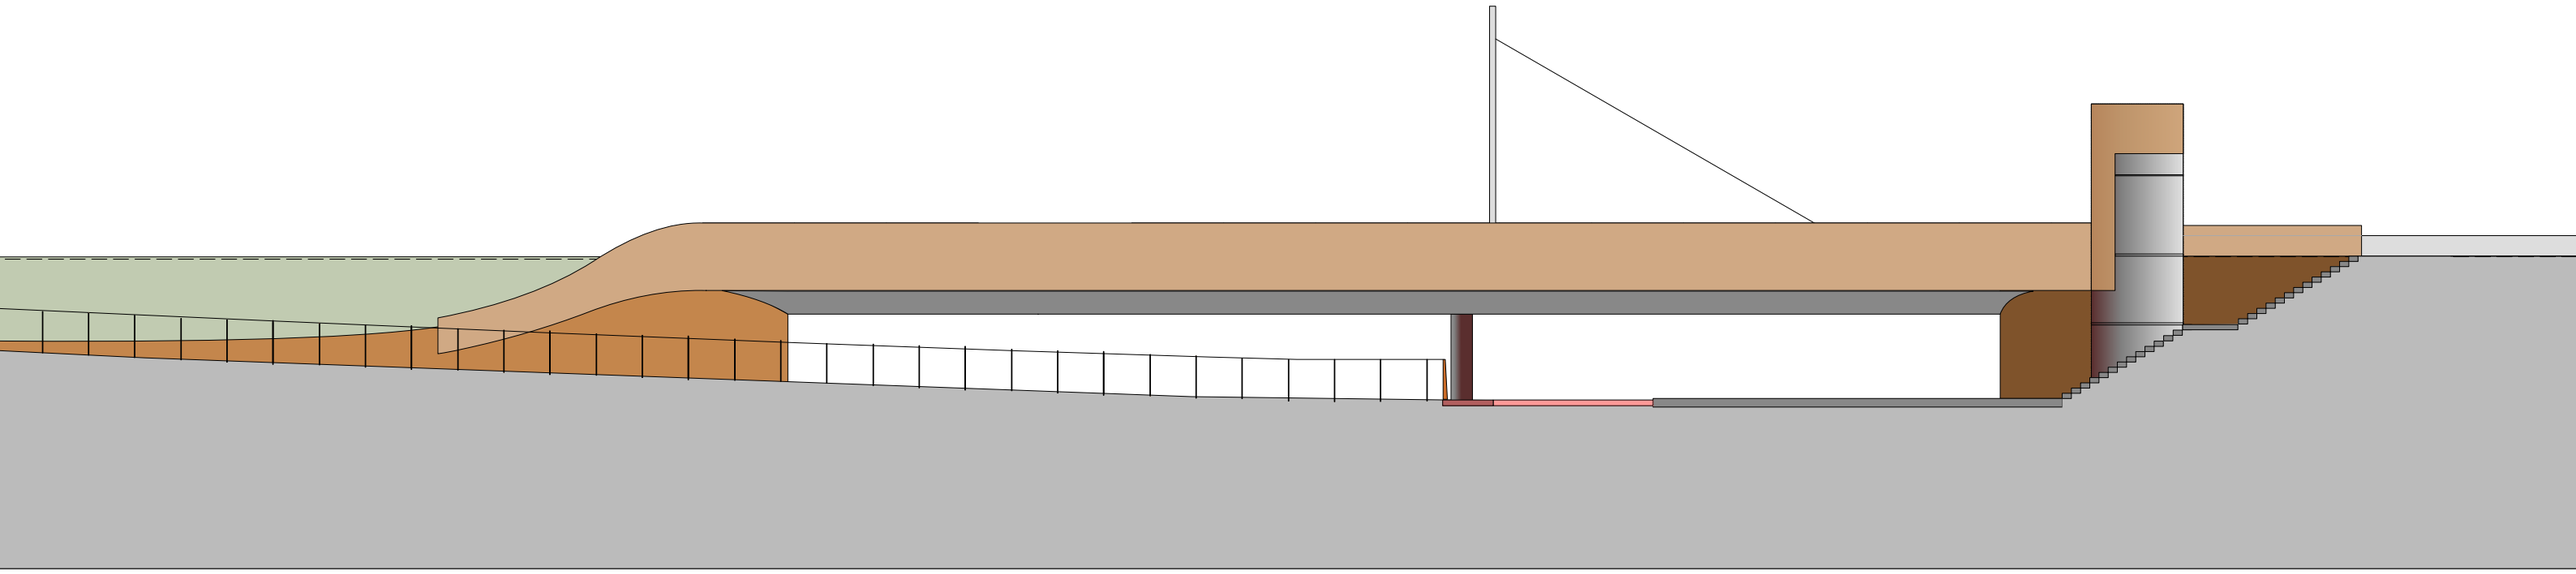

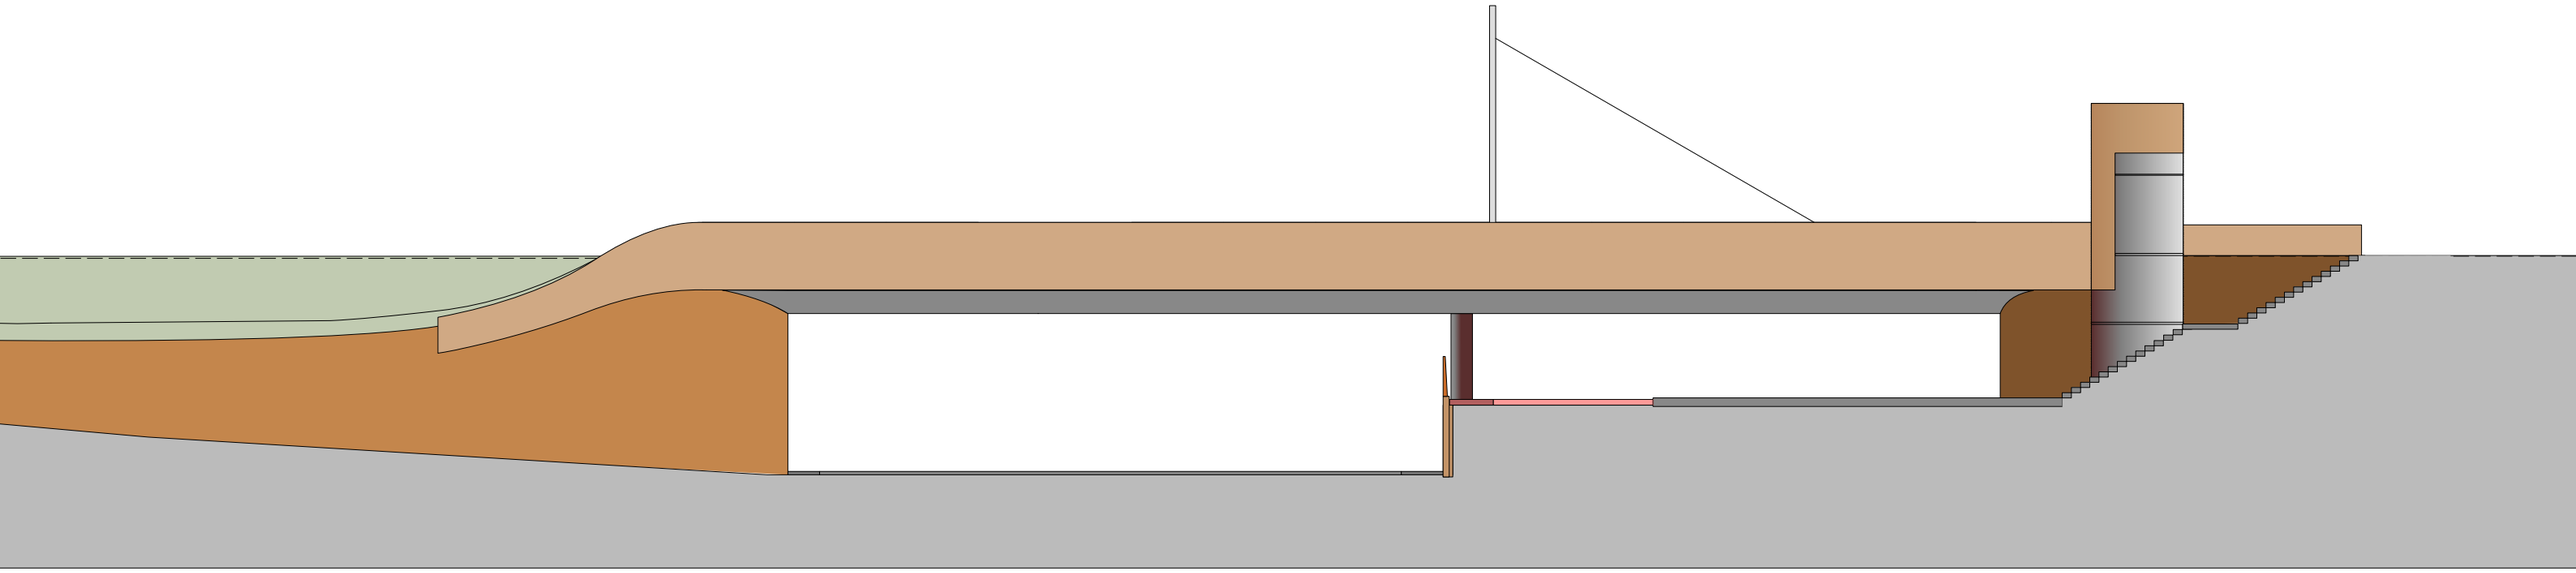

studioSK , Movares	Architect : Wienke Scheltens	Schaal 1: 200 Formaat A3	Datum : 12-05-2023 Versie : 3.7	Opdrachtgever: Prorail	Wolfheze VO, Aanzichten zuidzijde

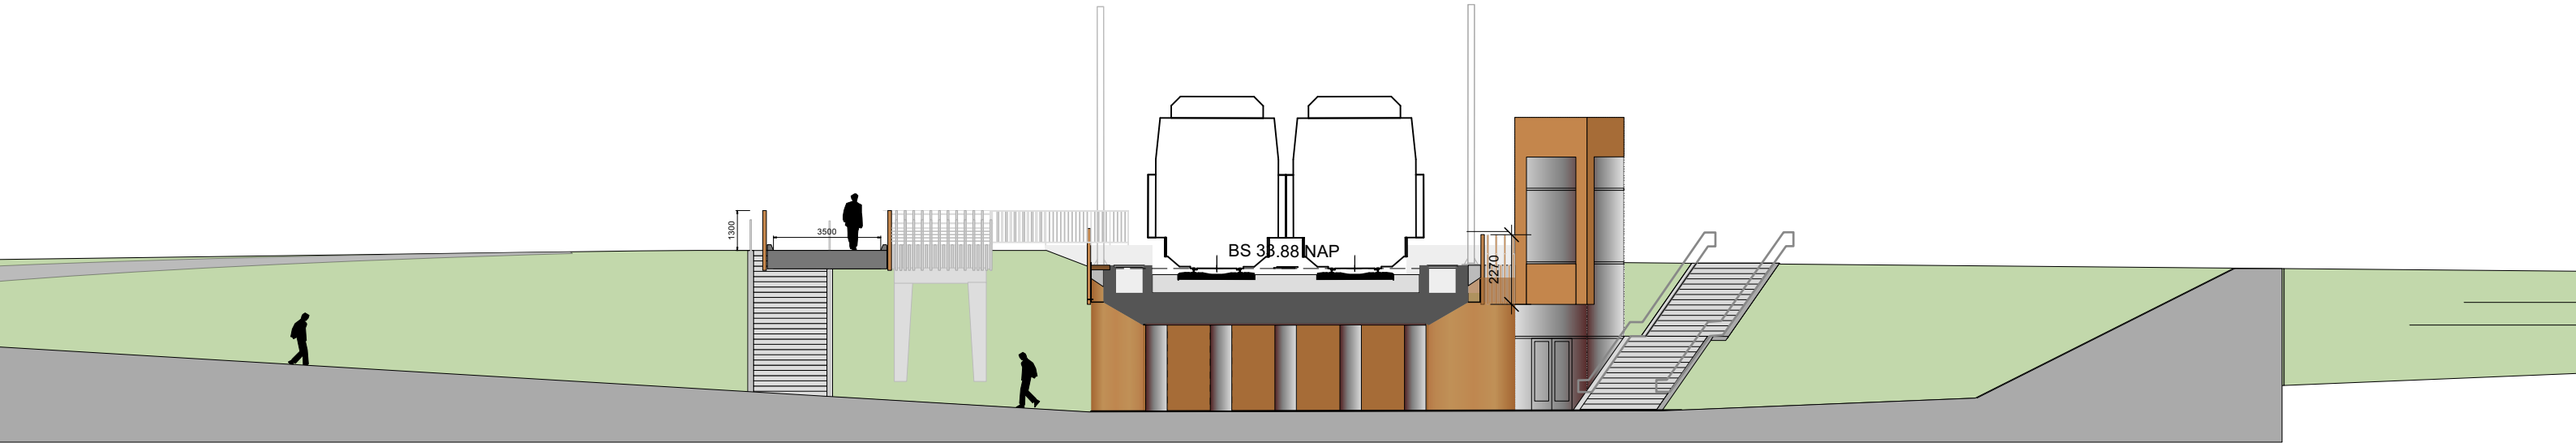

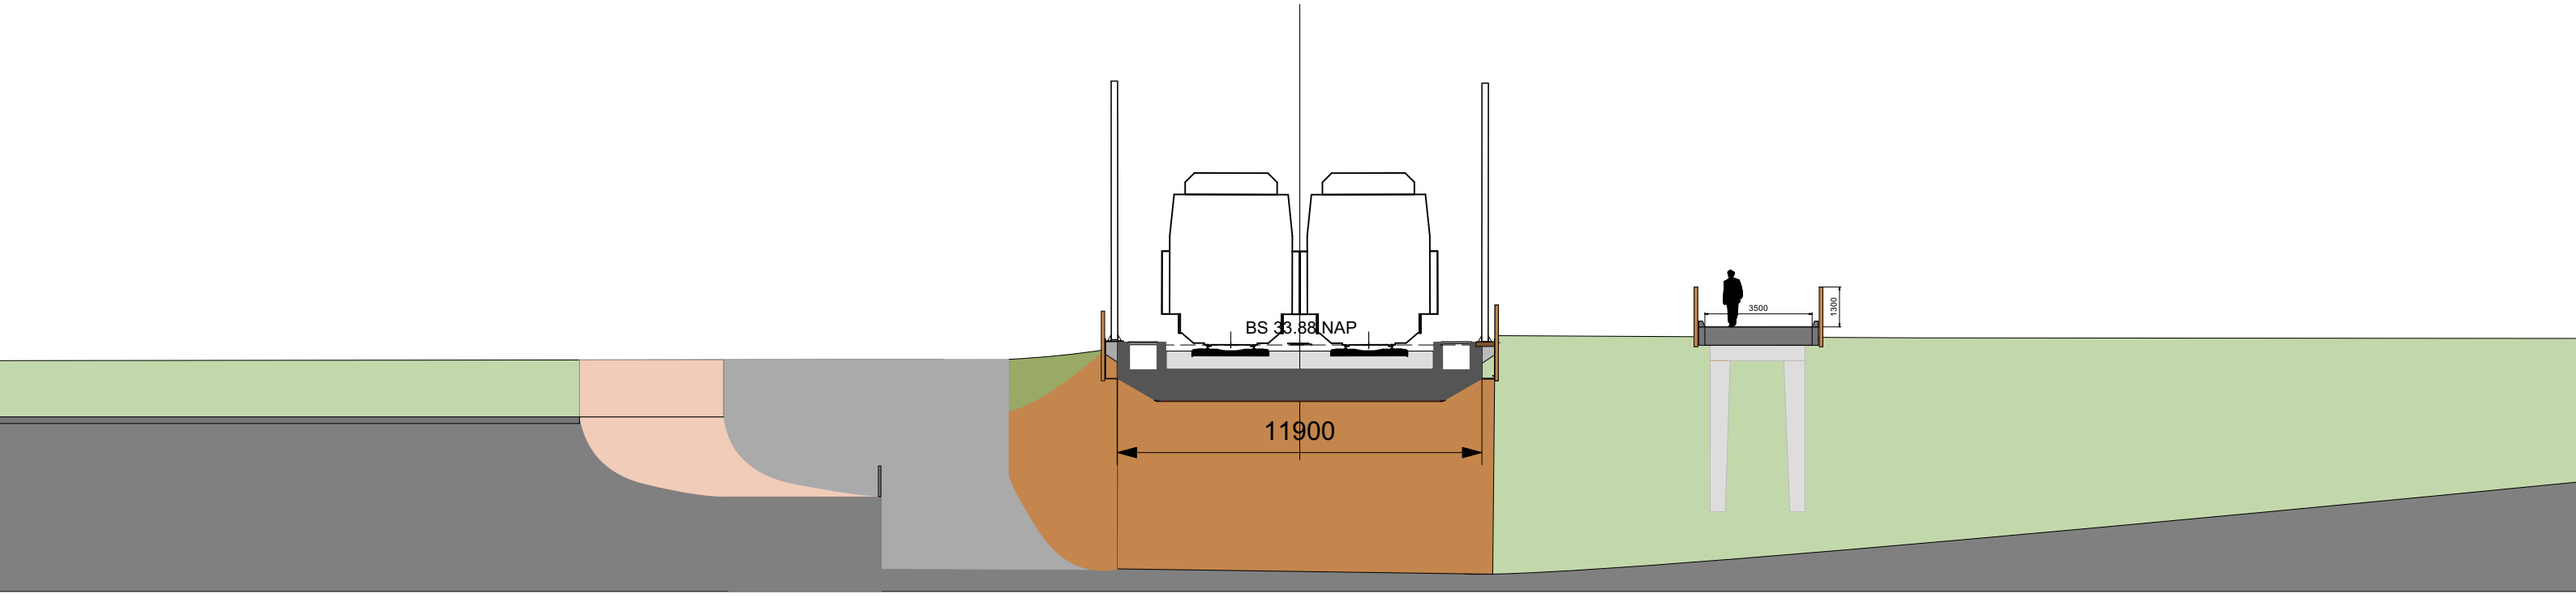

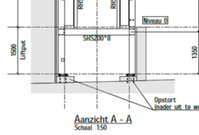

studioSK , Movares	Architect : Wienke Scheltens	Schaal 1: 200 Formaat A3	Datum : 12-05-2023 Versie : 3.9	Opdrachtgever: Prorail	Wolfheze VO, langsdoorsnede over onderdoorgang