

geesink  
weusten  
architecten

# Dudok Studio's

Utrechtseweg Oosterbeek - Schetsontwerp

**project 14-1682**

Datum: 14 juni 2017



geesink  
weusten  
architecten

Dudok Studio's  
Utrechtseweg Oosterbeek

Noorderweg

6 p.plaatsen

Entree  
Appartementen

fietsenstalling

tuin

9 p.plaatsen

fietsen

Entree  
Short Stay

Veritasweg

4 p.plaatsen

Utrechtseweg

Situatie 1:200

Schaal: 1:200 / Datum: 14 juni 2017



Noorderweg

Veritasweg

Utrechtseweg


6 p.plaatsen

9 p.plaatsen


4 p.plaatsen




A-0.03  
Appartement  
gebruiksopp.: 61,5 m<sup>2</sup>

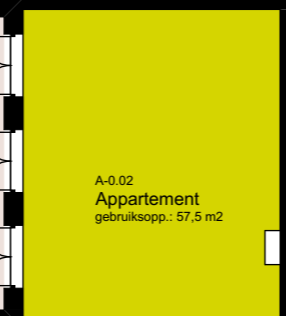

A-0.02  
Appartement  
gebruiksopp.: 57,5 m<sup>2</sup>

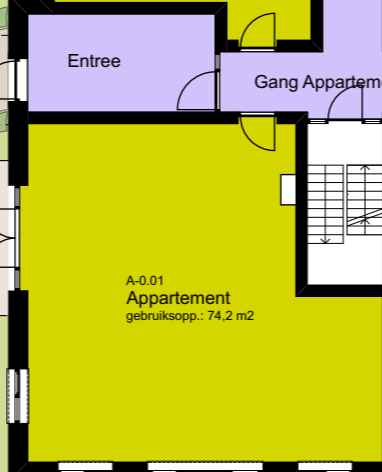


A-0.01  
Appartement  
gebruiksopp.: 74,2 m<sup>2</sup>

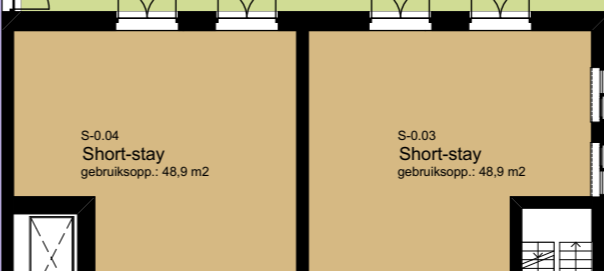

S-0.04  
Short-stay  
gebruiksopp.: 48,9 m<sup>2</sup>



S-0.03  
Short-stay  
gebruiksopp.: 48,9 m<sup>2</sup>

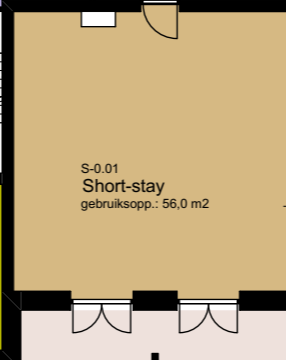


S-0.01  
Short-stay  
gebruiksopp.: 56,0 m<sup>2</sup>



S-0.01a / S-0.02a  
Short-stay  
gebruiksopp.: 37,4 m<sup>2</sup>



S-0.02  
Short-stay  
gebruiksopp.: 52,7 m<sup>2</sup>

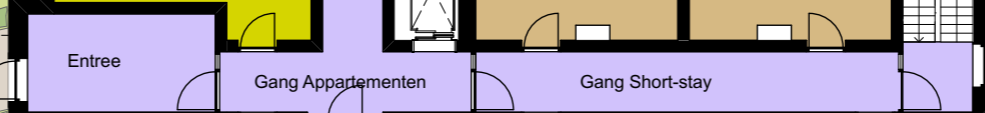

Entree

Gang Appartementen

Gang Short-stay

Entree Appartementen

Entree Short Stay

BVO Appartementen:  
291,4 m<sup>2</sup>  
(excl. terrassen)

BVO Short Stay:  
317,8 m<sup>2</sup>  
(excl. terrassen)



BVO Appartementen:  
291,4 m<sup>2</sup>  
(excl. terrassen)

BVO Short Stay:  
317,8 m<sup>2</sup>  
(excl. terrassen)

Utrechtseweg

Noorderweg

Veritasweg

Utrechtseweg

6 p.plaatsen

9 p.plaatsen

4 p.plaatsen

Entree  
Appartementen

A-2.08  
Appartement  
gebruiksopp.: 126,3 m<sup>2</sup>

A-2.07  
Appartement  
gebruiksopp.: 73,5 m<sup>2</sup>

S-2.12  
Short-stay  
gebruiksopp.: 47,2 m<sup>2</sup>

S-2.11  
Short-stay  
gebruiksopp.: 46,2 m<sup>2</sup>

S-2.09  
Short-stay  
gebruiksopp.: 51,7 m<sup>2</sup>

S-2.09a / S-2.10a  
Short-stay  
gebruiksopp.: 35,7 m<sup>2</sup>

S-2.10  
Short-stay  
gebruiksopp.: 49,5 m<sup>2</sup>

Gang Appartementen

Gang Short-stay

Entree  
Short Stay

BVO Appartementen:  
291,4 m<sup>2</sup>  
(excl. terrassen)

BVO Short Stay:  
317,8 m<sup>2</sup>  
(excl. terrassen)



geesink  
weusten  
architecten

Dudok Studio's  
Utrechtseweg Oosterbeek

Noorderweg

6 p.plaatsen

Entree  
Appartementen

fietsenstalling

tuin

9 p.plaatsen

fietsen

Entree  
Short Stay


Veritasweg

4 p.plaatsen

Utrechtseweg

Dakoverzicht

Schaal: 1:200 / Datum: 14 juni 2017

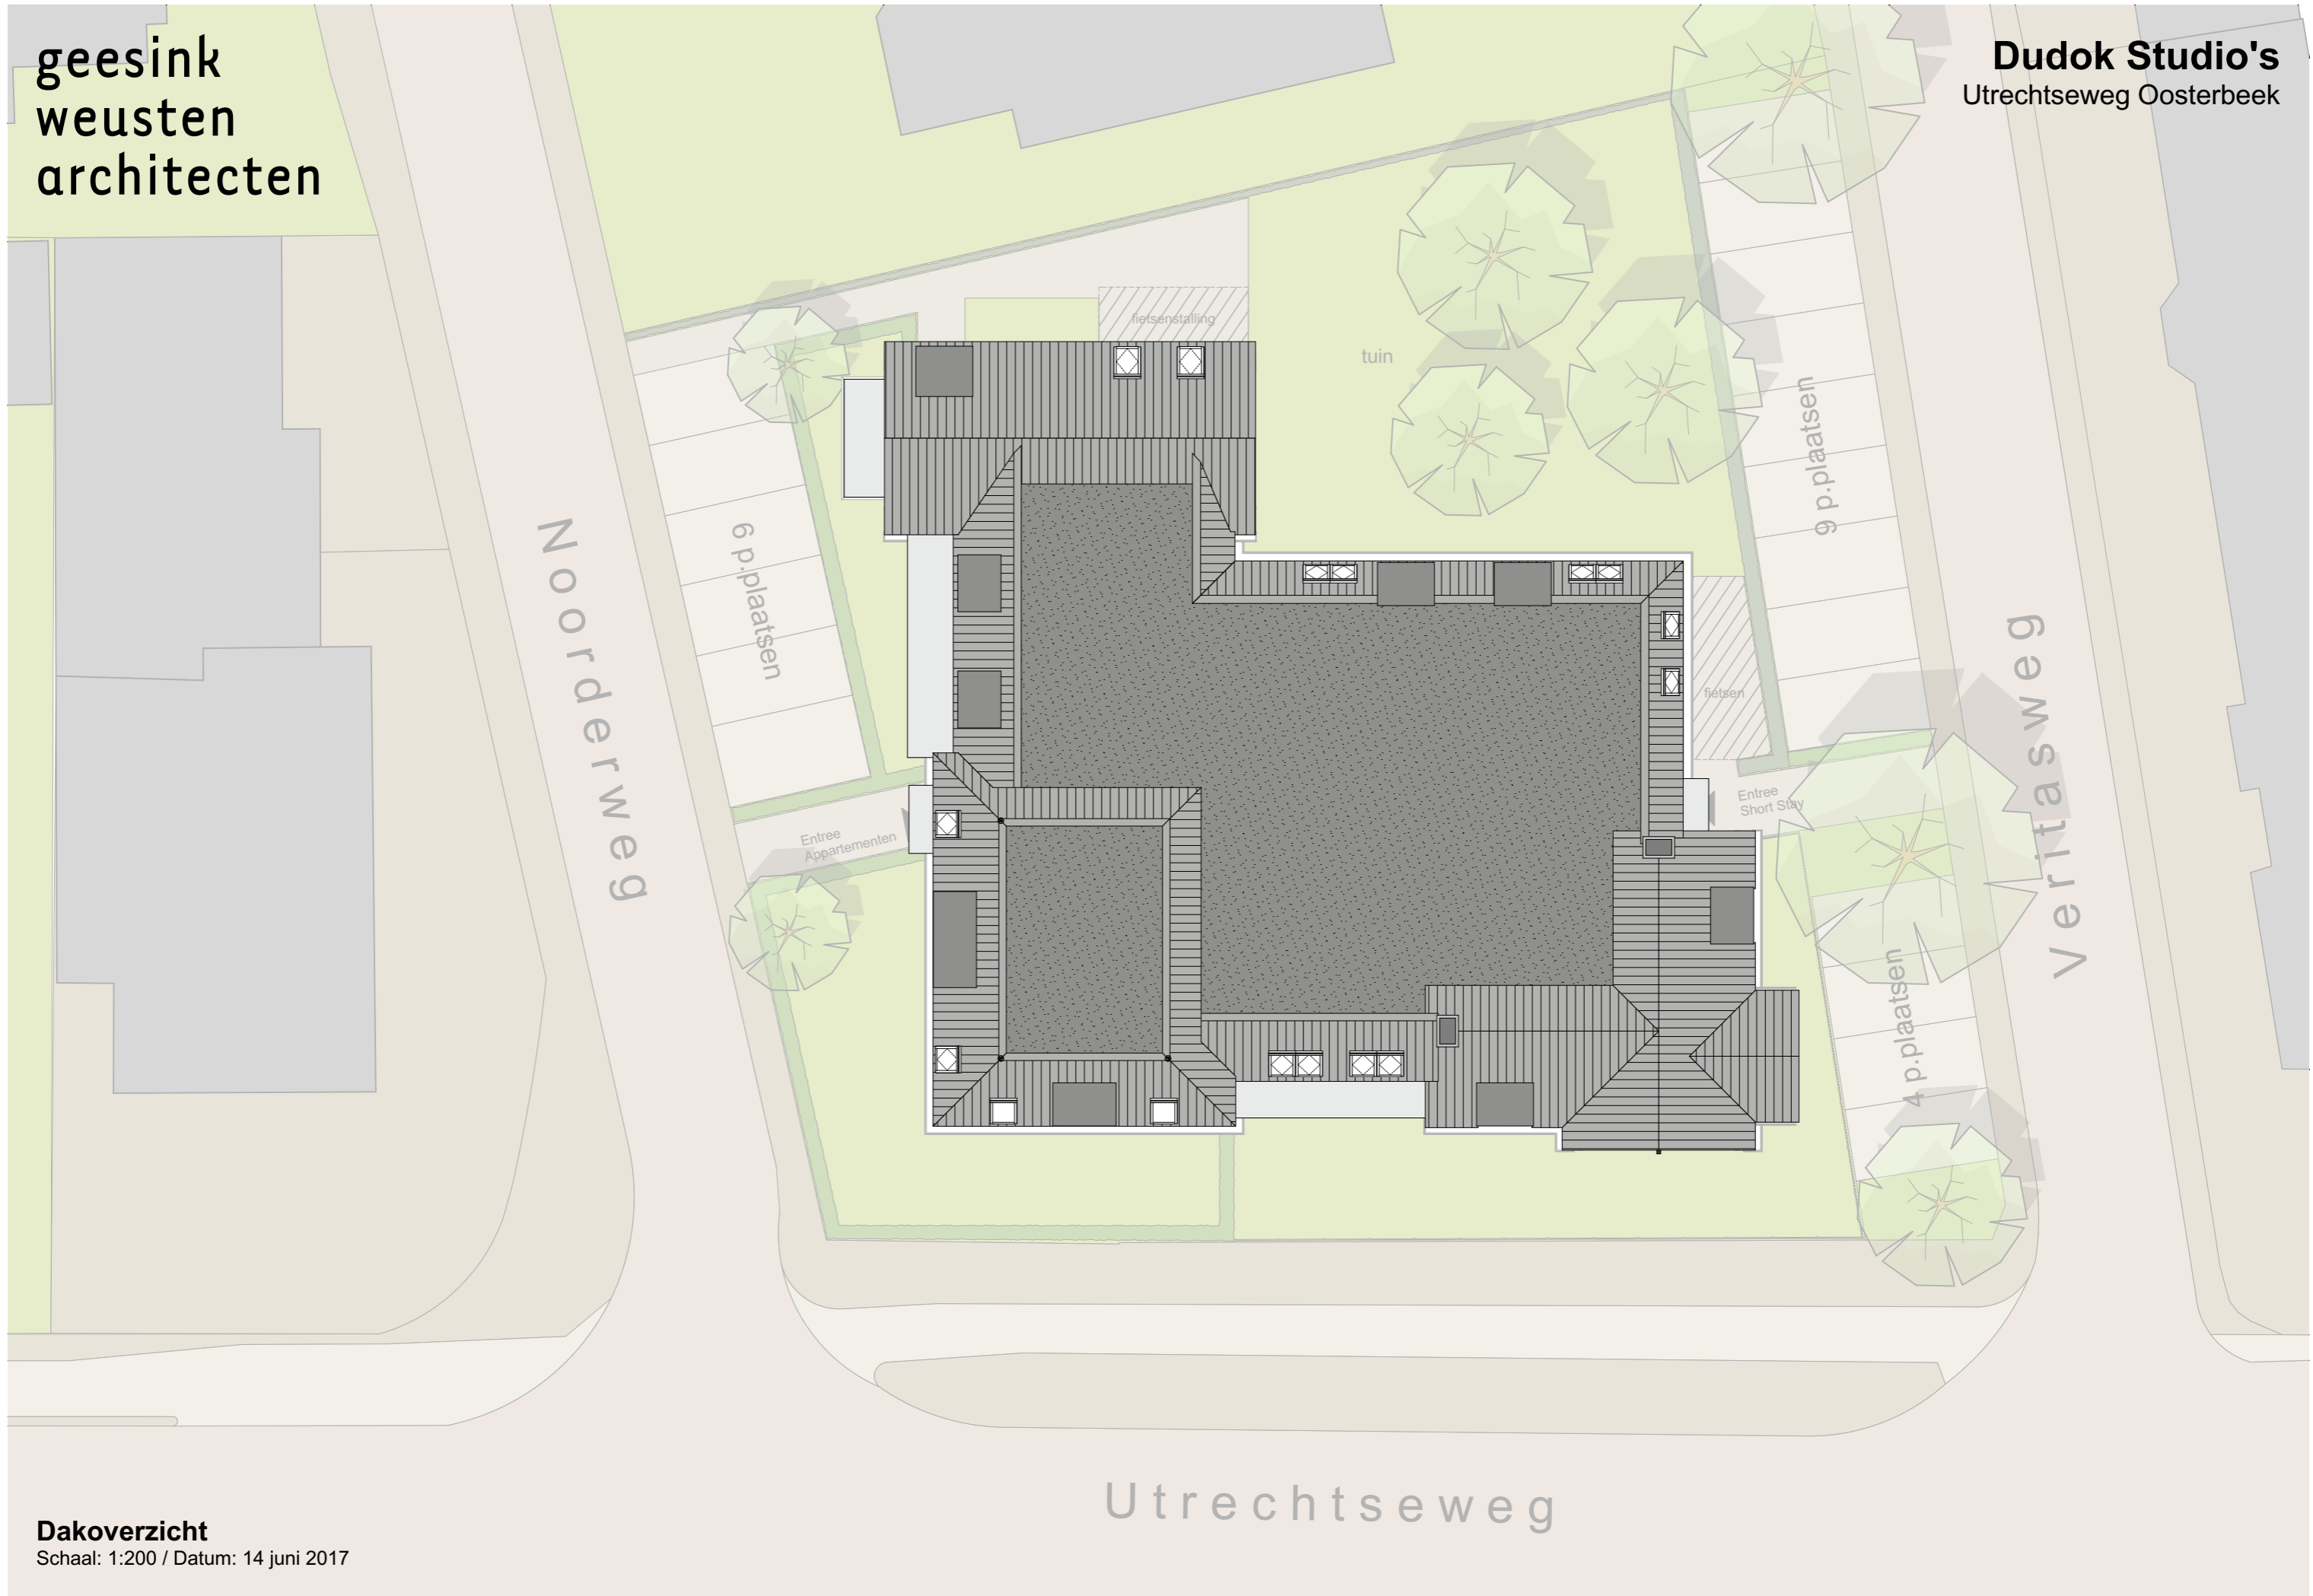

Noorderweg

6 p.plaatsen

Entree  
Appartementen

stalling

tuin

9 p.plaatsen

fietsen

Entree  
Short Stay

Veritasweg

4 p.plaatsen

BVO Kelder:  
374,9 m<sup>2</sup>

Utrechtseweg



gevel Utrechtseweg





gevel Noorderweg



gevel Veritasweg



achtergevel



impressie hoek Utrechtseweg - Veritasweg



impressie frontaal



impressie hoek Utrechtseweg - Noorderweg