


# VAR 1, Lift en hellingbaan zuid (3 steken)

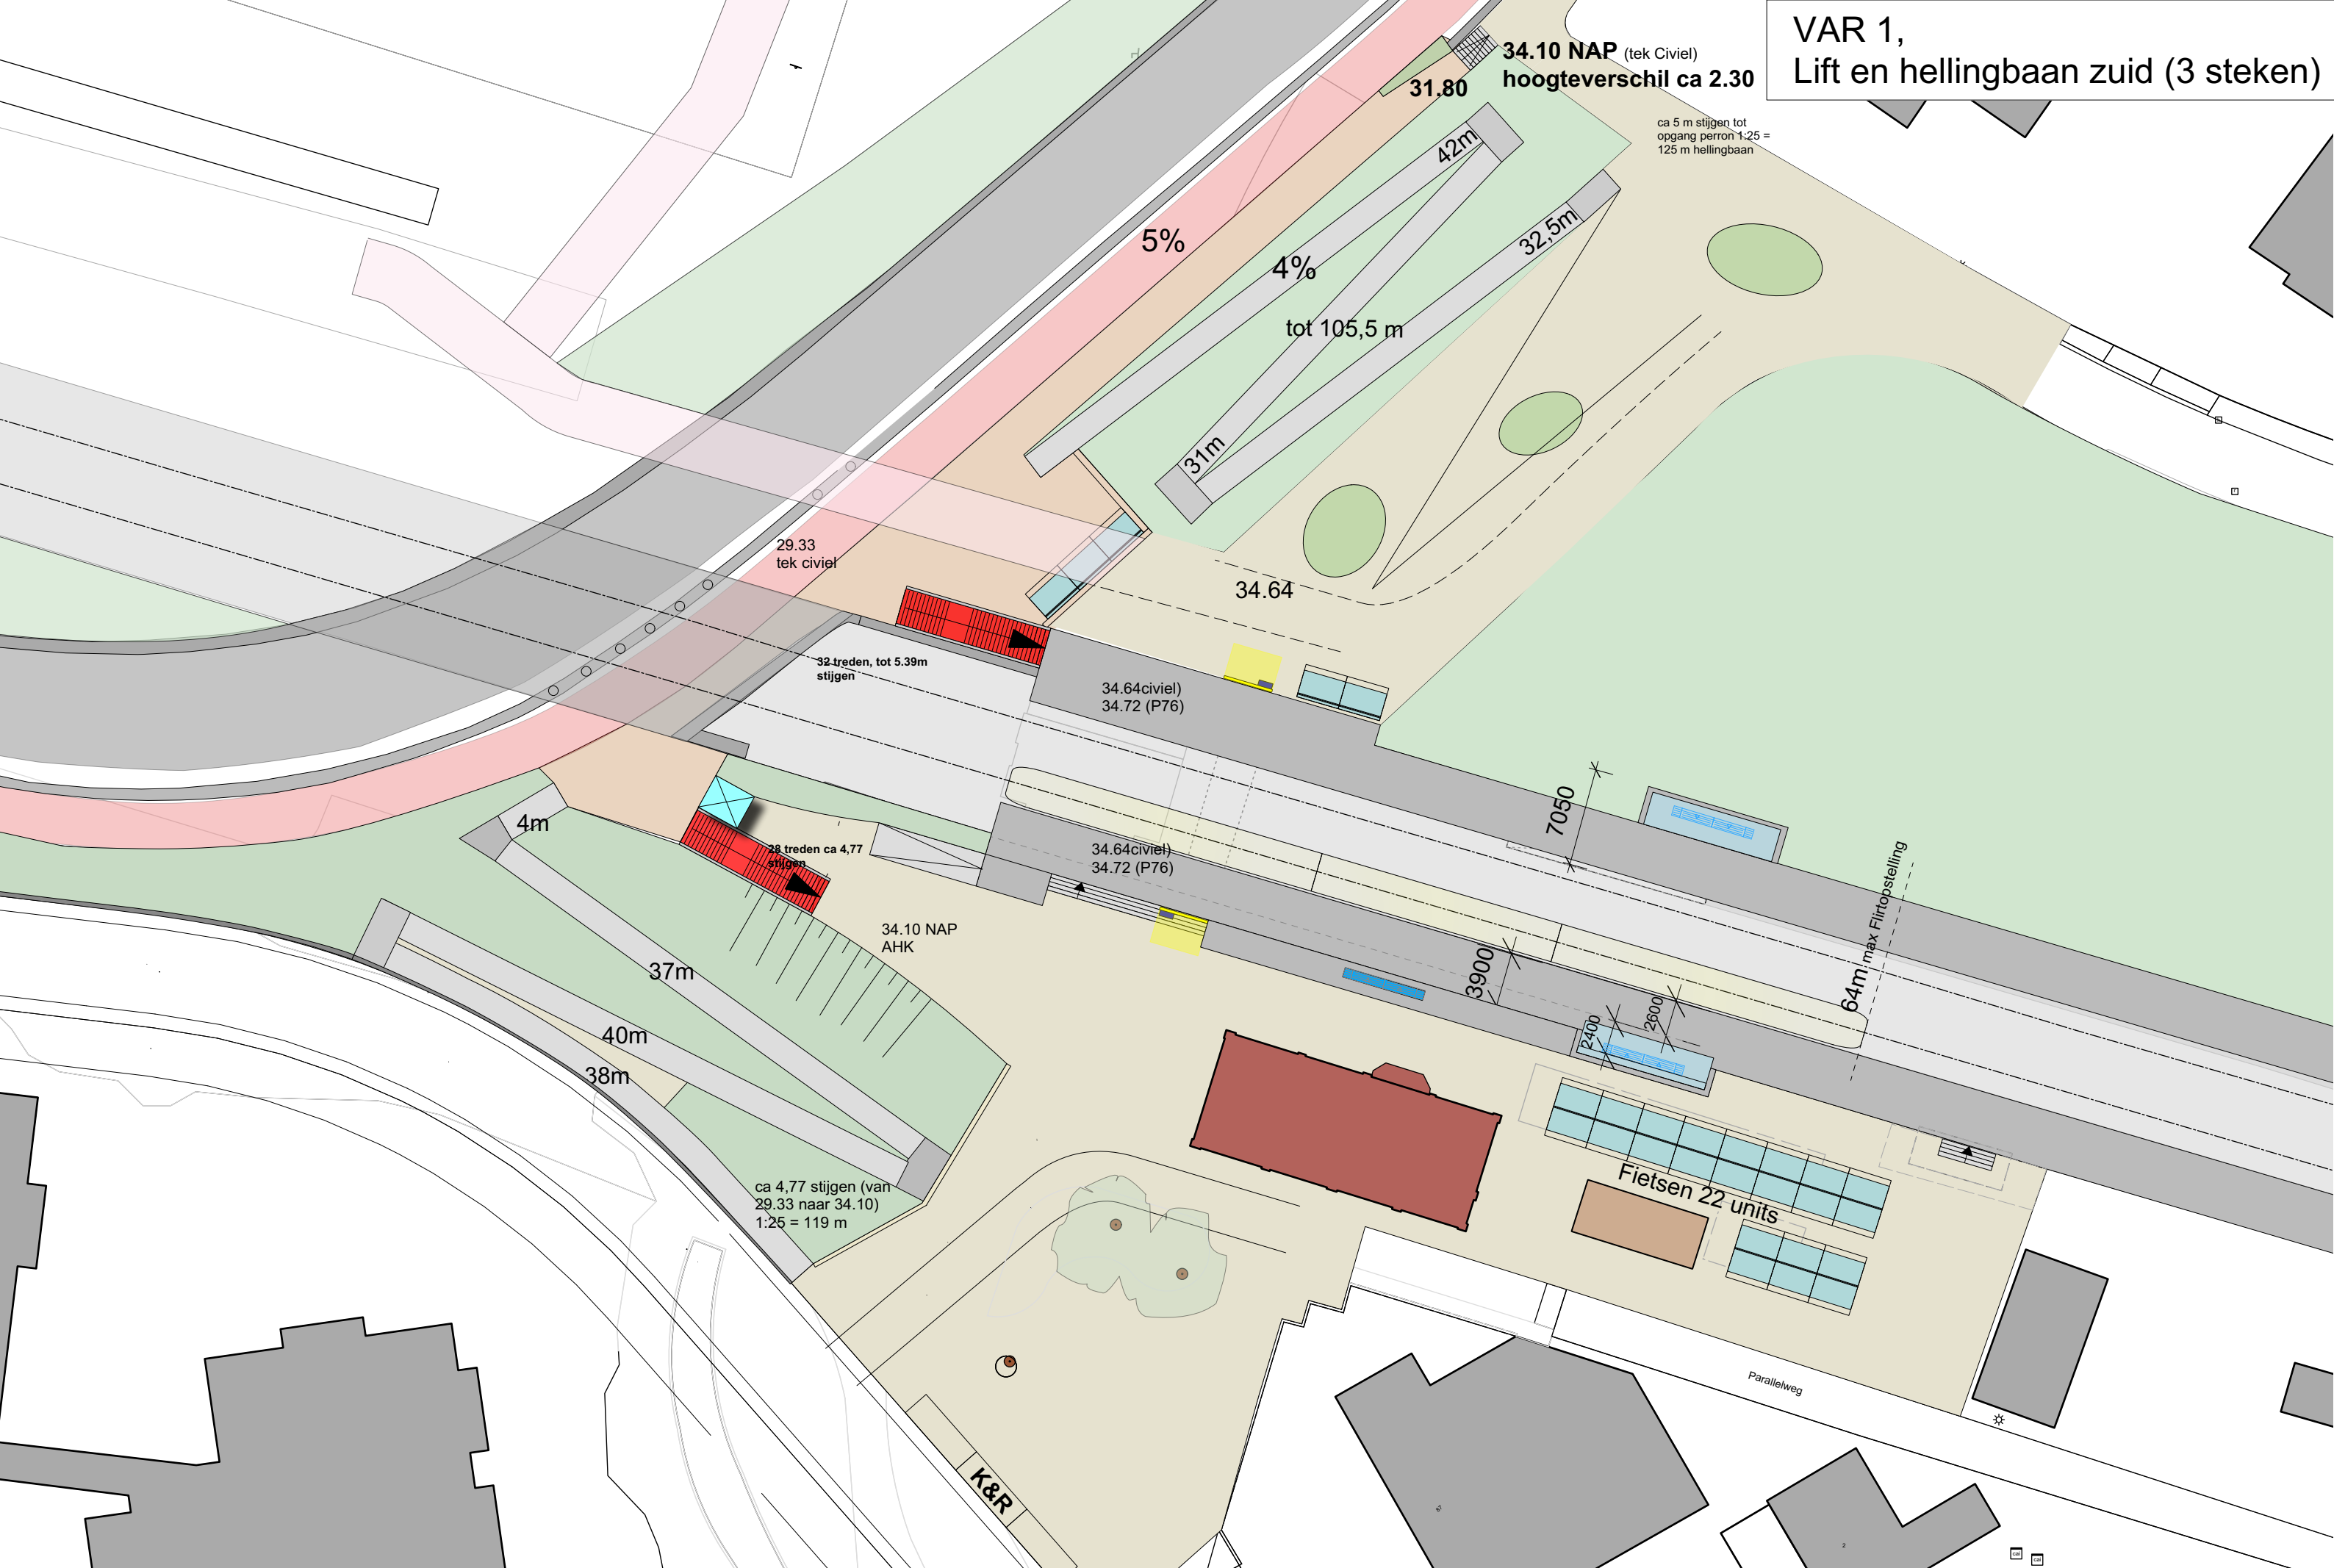




# VAR 1, Lift en hellingbaan zuid (8,5 steken)

34.10 NAP (tek civiel)  
hoogteverschil ca 2.30

ca 5 m stijgen tot  
opgang perron 1:25 =  
125 m hellingbaan

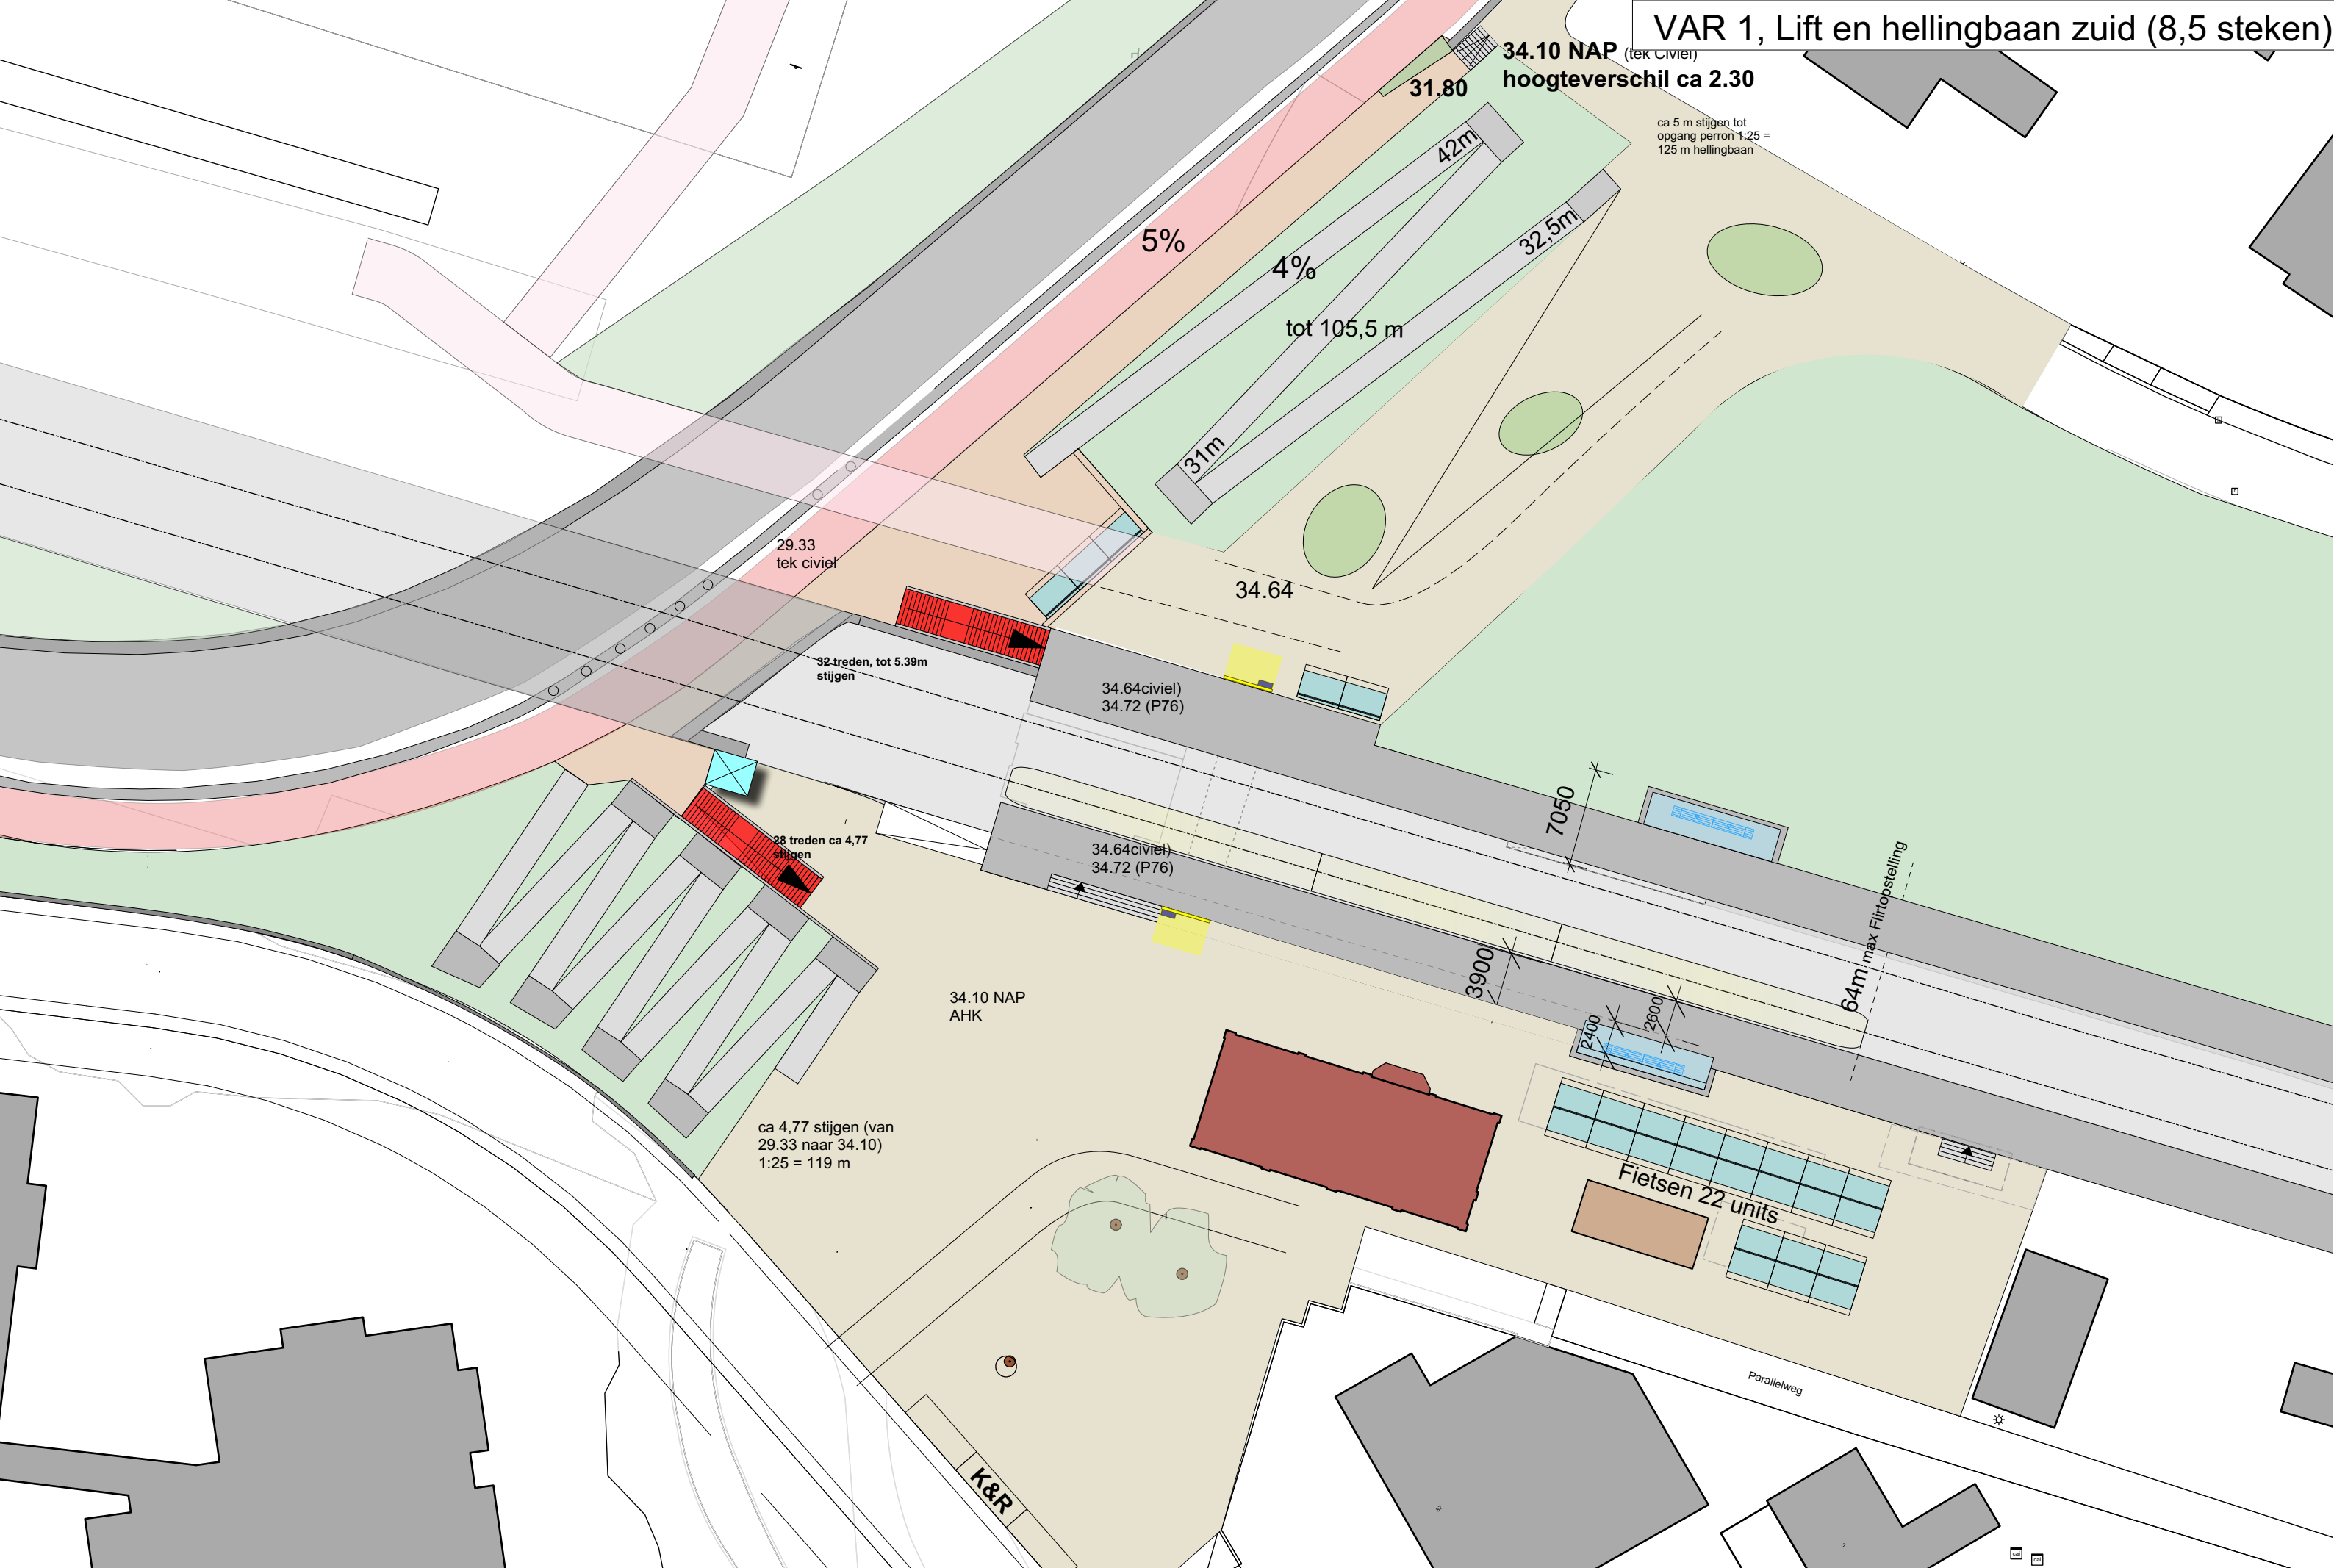

VAR 1, Lift en hellingbaan zuid (8,5 steken)

