



**Tauw**

**Bomeninventarisatie Nico Bovenweg 44  
Oosterbeek**

**12 december 2019**

## Verantwoording

<b>Titel</b>	Bomeninventarisatie Nico Bovenweg 44 Oosterbeek
<b>Opdrachtgever</b>	TopVen Vastgoed Ontwikkeling B.V
<b>Projectleider</b>	Jordy Houkes
<b>Auteur(s)</b>	Jeroen Nagtegaal
<b>Tweede lezer</b>	Adrie van Hooff
<b>Uitvoering meet- en inspectiewerk</b>	Jeroen Nagtegaal
<b>Projectnummer</b>	1273674
<b>Aantal pagina's</b>	8
<b>Datum</b>	12 december 2019
<b>Handtekening</b>	Ontbreekt in verband met digitale verwerking. Dit rapport is aantoonbaar vrijgegeven.

## Colofon

Tauw bv  
Australiëlaan 5  
Postbus 3015  
3502 GA Utrecht  
T +31 30 28 24 82 4  
E info.utrecht@tauw.com



## Inhoud

1	Inleiding .....	4
2	Wettelijk kader .....	5
3	Resultaten .....	5
3.1	Algemene beschrijving .....	5
3.2	Vitaliteit .....	7
4	Conclusies en advies .....	8
5	Literatuur .....	8

Bijlage 1 Inventarisatiegegevens

Bijlage 2 Kaart geïnventariseerde bomen


Bijlage 3 Kaart vergunningsplichtige bomen



## 1 Inleiding

TopVen Vastgoed Ontwikkeling B.V is voornemens om aan de Nico Bovenweg 44 te Oosterbeek een kleine woonwijk te realiseren. De huidige inrichting van het perceel biedt onvoldoende ruimte voor de realisatie van dit voornemen. In het kader van de voorgenomen ontwikkelingen is een bomeninventarisatie uitgevoerd. Middels deze bomeninventarisatie wordt inzicht verkregen in het huidige bomenbestand. Deze bomeninventarisatie kan gebruikt worden voor het vaststellen van het ontwerp. Het is daarom op dit moment nog niet duidelijk welke bomen gekapt gaan worden. In de bomeninventarisatie is onder andere informatie verzameld over de vitaliteit, soortensamenstelling en het formaat van de aanwezige bomen. In figuur 1.1 is het plangebied opgenomen waarbinnen de bomeninventarisatie is uitgevoerd, tevens zijn in dit figuur de geïnventariseerde bomen weergegeven. De gegevens van de bomeninventarisatie kunnen ook gebruikt worden voor de aanvraag van een omgevingsvergunning (voorheen kapvergunning) bij de Omgevingsdienst Regio Arnhem.

Deze bomeninventarisatie vervangt de eerder opgestelde bomeninventarisatie (Tauw, 2018)

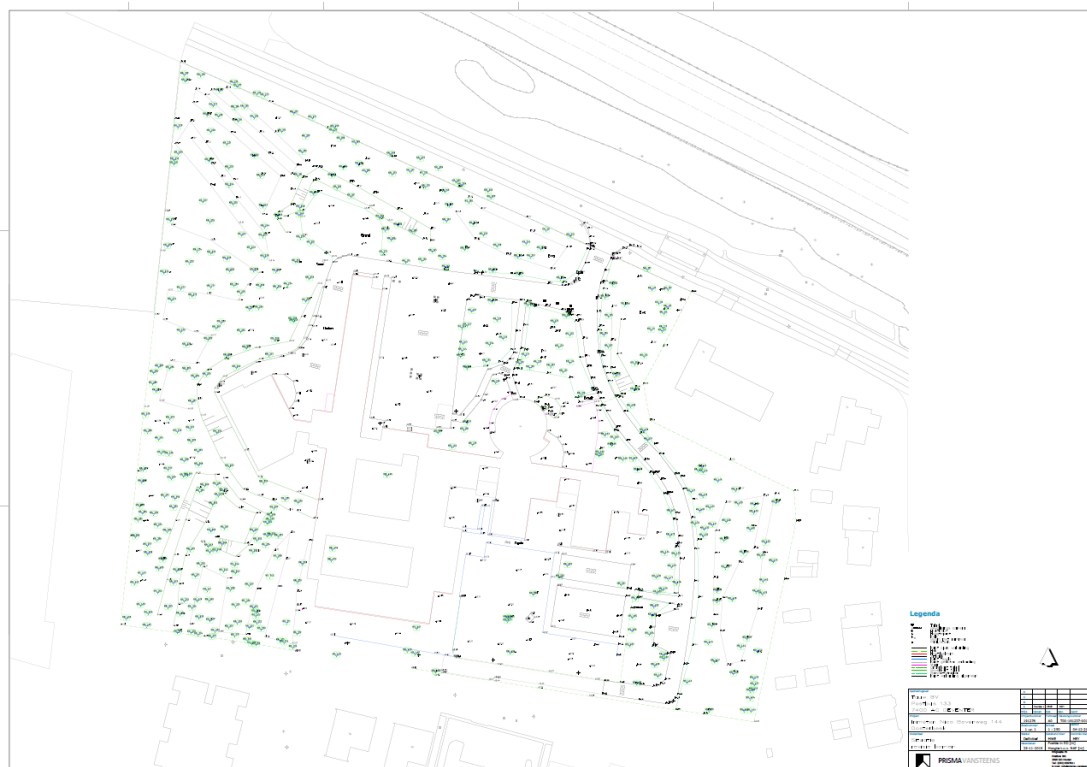

Figuur 1.1. De locaties van de geïnventariseerde bomen en het geïnventariseerde gebied. Deze kaart is ook opgenomen in bijlage 2 in volledige resolutie.



## 2 Wettelijk kader

De bomeninventarisatie is uitgevoerd in het kader van de voorgenomen ontwikkelingen en de daaruit voortvloeiende noodzaak tot bomenkap. Binnen de gemeente Renkum zijn de regels voor het kappen van bomen opgenomen in de [Bomenverordening](#) en in het bijbehorende [Besluit vergunningsvrij kappen](#).

Binnen de gemeente Renkum verschillen de regels voor bomen op een voor- of achtererfgebied en op overige terreinen. Op basis van contacten met de gemeente Renkum en de ODRA ligt het plangebied volledig binnen de '*bebouwde kom houtopstanden*' en wordt voldaan aan de definities van het voor- en achtererfgebied. Samengevat betekent dit dat bomen met een omtrek hebben van > 60 cm of meer op 130cm boven maaiveld in beginsel vergunningsplichtig zijn. Dit geldt niet voor aantoonbaar dode bomen en voor bomen van een andere soort zijn dan;

- Eik (Quercus alle variëteiten)
- Beuk (Fagus alle variëteiten)
- Esdoorn (Acer alle variëteiten)
- Linde (Tilia alle variëteiten)
- Grove den (Pinus sylvestris)
- Acacia (Robina pseudoacacia)

Voor het aantal te kappen bomen zullen één of meer nieuwe bomen aangeplant moeten worden. Het daadwerkelijk aantal te kappen bomen bepaalt op welke wijze hiervoor compensatie noodzakelijk is. De wijze van compensatie zal in overleg met bevoegd gezag vorm gegeven moeten worden.

## 3 Resultaten

Voor het aanvragen van een kapvergunning zijn een aantal gegevens noodzakelijk. Het gaat daarbij om de soort, stamomtrek en vitaliteit. Deze benodigde gegevens zijn verzameld middels deze bomeninventarisatie op 15, 20 en 25 november 2019.

De resultaten van de bomeninventarisatie zijn in tabelvorm opgenomen in bijlage 1. Op de kaarten in bijlage 2 en 3 staan respectievelijk alle geïnventariseerde bomen en de vergunningsplichtige bomen. Deze resultaten worden hieronder aangevuld met een korte beschrijving van de bomen in het plangebied en de vitaliteit van de bomen.

### 3.1 Algemene beschrijving

In het plangebied zijn in totaal 403 bomen geïnventariseerd. De locaties van deze bomen binnen het plangebied zijn weergegeven in figuur 1.1. In bijlage 2 is een grotere versie van deze kaart is opgenomen. Aanvullend is in bijlage 3 is een kaart opgenomen met enkel de vergunningsplichtig bomen.

De meeste bomen in het plangebied zijn beuken, daarna volgt zomereik (zie tabel 3.1). Veel van de bomen in het plangebied hebben een stamomtrek die ligt tussen de 57 en 150 cm (zie tabel 3.2). Met name de beuken, zomereiken en douglassparren zijn vaak groepsgewijs aanwezig, de andere soorten staan vaak in de nabijheid van deze soorten.

Tabel 3.1. Een overzicht van de geïnventariseerde boomsoorten en bijbehorende aantallen per soort

Nederlandse naam	Wetenschappelijke naam	Aantal
Loofboom sp.	-	1
Spaanse aak	<i>Acer campestre</i>	6
Noordse esdoorn	<i>Acer platanoides</i>	5
Gewone esdoorn	<i>Acer pseudoplatanus</i>	11
Rode paardenkastanje	<i>Aesculus x carnea</i>	4
Witte paardenkastanje	<i>Aesculus hippocastanum</i>	2
Ruwe berk	<i>Betula pendula</i>	23
Berk spec.	<i>Betula sp.</i>	5
Haagbeuk	<i>Carpinus betulus</i>	32
Tamme kastanje	<i>Castanea sativa</i>	1
Meidoorn spec.	<i>Crataegus sp.</i>	1
Gewone beuk	<i>Fagus sylvatica</i>	100
Gewone es	<i>Fraxinus excelsior</i>	1
Walnoot	<i>Juglans regia</i>	1
Europese lork	<i>Larix decidua</i>	2
Appelboom	<i>Malus sp.</i>	2
Fijnspar	<i>Picea abies</i>	1
Spar sp.	<i>Picea sp.</i>	1
Grove den	<i>Pinus sylvestris</i>	22
Inlandse vogelkers	<i>Prunus padus</i>	1
Amerikaanse vogelkers	<i>Prunus serotina</i>	1
Kers spec.	<i>Prunus sp.</i>	1
Douglasspar	<i>Pseudotsuga menziesii</i>	35
Wintereik	<i>Quercus petraea</i>	2
Zomereik	<i>Quercus robur</i>	77
Amerikaanse eik	<i>Quercus rubra</i>	46
Acacia	<i>Robinia pseudoacacia</i>	5
Conifeer	<i>Thuja sp.</i>	13
Iep sp	<i>Ulmus sp.</i>	1

Tabel 3.2. Een overzicht van de stamomtrek van de geïnventariseerde bomen onderverdeeld naar klassen van 25cm. Alleen bomen met een stamomtrek van 57 cm of meer zijn meegenomen in de inventarisatie.

Stamomtrek in cm	Aantal
57-75	66
76-100	84
101-125	85
126-150	64
151-175	39
176-200	29
201-225	17
226-250	13
251-275	3
276-300	2
301-325	1

### 3.2 Vitaliteit

De vitaliteit van de bomen is over het algemeen goed, hierbij dient wel de kanttekening geplaatst te worden dat een volledige beoordeling door het moment van de opname niet volledig mogelijk was, veel van de aanwezige bomen hadden reeds hun blad verloren. In totaal zijn 319 van de 403 bomen als goed beoordeeld. Van de resterende bomen zijn er 37 beoordeeld als goed tot voldoende, 16 als voldoende, 7 als voldoende tot slecht en 6 als slecht. Daarnaast zijn er 18 dode bomen aanwezig. Deze dode bomen zijn in veel gevallen berken (5 stuks) en grove dennen (6 stuks).

Mogelijk hebben de droge zomers van 2018 en 2019 een negatieve invloed op de grove dennen gehad. De sterfte van de berken lijkt met name leeftijdsgebonden te zijn. Eén van de andere dode bomen (boom 318) vormt momenteel een acuut gevaar op omvallen door scheefstand en inrotting, deze boom zal op korte termijn worden gekapt. Van de overige bomen staan enkele weliswaar scheef, maar deze zijn voldoende vitaal om nog meerdere jaren mee te kunnen.



## 4 Conclusies en advies

TopVen Vastgoed Ontwikkeling B.V is voornemens om aan de Nico Bovenweg 44 te Oosterbeek een kleine woonwijk te realiseren. De huidige inrichting van het perceel biedt onvoldoende ruimte voor de realisatie van dit voornemen. In het kader van de voorgenomen ontwikkelingen is een bomeninventarisatie uitgevoerd. Middels deze bomeninventarisatie wordt inzicht verkregen in het huidige bomenbestand. Deze bomeninventarisatie kan gebruikt worden voor het vaststellen van het ontwerp en voor het aanvragen van de noodzakelijke omgevingsvergunning. In de bomeninventarisatie is onder andere informatie verzameld over de vitaliteit, soortensamenstelling en het formaat van de aanwezige bomen.

Deze bomeninventarisatie vervangt de eerder opgestelde bomeninventarisatie (Tauw, 2018).

De resultaten van de bomeninventarisatie zijn opgenomen in de bijlagen 1, 2 en 3. Over het algemeen is de opstand divers, soortenrijk en van goede kwaliteit. Slechts één boom vormt momenteel een acuut gevaar. Deze boom (nummer 318) zal op korte termijn worden gekapt. 149 van de 403 geïnventariseerde bomen kunnen vergunningsvrij gekapt worden (zie bijlage 1), voor kappen van de overige bomen is een omgevingsvergunning vereist, deze zijn op kaart opgenomen in bijlage 3.

Voor het aantal te kappen bomen zullen één of meer nieuwe bomen aangeplant moeten worden. Het daadwerkelijk aantal te kappen bomen bepaalt op welke wijze hiervoor compensatie noodzakelijk is. De wijze van compensatie zal in overleg met bevoegd gezag vorm gegeven moeten worden.

Bomen groeien en de vitaliteit van de boom kan in de loop der jaren veranderen. Hierdoor zijn de geïnventariseerde gegevens maximaal twee jaar houdbaar.

## 5 Literatuur

Gemeente Renkum, 2017. Folder Bomenverordening, oktober 2017.

Tauw, 2018. Natuurtoets en bomeninventarisatie Nico Bovenweg 44, Oosterbeek. Rapport met kenmerk R002-1261029JJA-V02-mdg-NL d.d. 16 januari 2018.





## **Bijlage 1**

## **Inventarisatiegegevens**

Boom-nummer	Soort	Wetenschappelijke naam	Conditie	Omtrek in cm op 130 cm	Hoogte in meters	Kroon diameter in meters	Bijzonderheden	Vergunnings-plichtig
101	Wintereik	Quercus petraea	Goed	151	22	8		Ja
102	Gewone beuk	Fagus sylvatica	Goed	226	22	11	Lichte stamschade	Ja
103	Witte paardenkastanje	Aesculus hippocastanum	G/V	174	22	7		Nee
104	Walnoot	Juglans regia	Goed	173	22	6		Nee
105	Haagbeuk	Carpinus betulus	Goed	81	18	5	Scheefstand	Nee
106	Haagbeuk	Carpinus betulus	Goed	75	18	5	Scheefstand	Nee
107	Noordse esdoorn	Acer platanoides	V/S	146	18	6	Ingescheurde tak, afstervend takhout	Ja
108	Acacia	Robinia pseudoacacia	G/V	173	25	9	Hol (deels), 3 stammen	Ja
109	Iep sp	Ulmus sp.	Goed	120	25	6		Nee
110	Spaanse aak	Acer campestre	Goed	91	20	5		Ja
111	Spaanse aak	Acer campestre	Goed	97	20	5		Ja
112	Berk spec.	Betula sp.	Goed	89	25	5	Lichte scheefstand	Nee
113	Spaanse aak	Acer campestre	Goed	91	21	5		Ja
114	Loofboom sp.	-	Dood	113	4	N.v.t.		Nee
115	Zomereik	Quercus robur	Goed	143	22	8		Ja
116	Spaanse aak	Acer campestre	Goed	93	22	6	Lichte scheefstand	Ja
117	Haagbeuk	Carpinus betulus	G/V	106	20	6	Eenzijdige kroon	Nee
118	Spaanse aak	Acer campestre	Goed	77	20	5		Ja
119	Haagbeuk	Carpinus betulus	Goed	129	20	7		Nee
120	Zomereik	Quercus robur	Goed	99	24	6		Ja
121	Zomereik	Quercus robur	Goed	85	22	6	Eenzijdige kroon	Ja
122	Ruwe berk	Betula pendula	Goed	150	24	6		Nee
123	Ruwe berk	Betula pendula	Goed	123	24	6		Nee
124	Haagbeuk	Carpinus betulus	Goed	82	20	7		Nee
125	Zomereik	Quercus robur	Goed	151	22	10		Ja

Boom-nummer	Soort	Wetenschappelijke naam	Conditie	Omtrek in cm op 130 cm	Hoogte in meters	Kroon diameter in meters	Bijzonderheden	Vergunnings-plichtig
126	Zomereik	Quercus robur	Goed	118	18	8		Ja
127	Noordse esdoorn	Acer platanoides	Goed	92	21	7		Ja
128	Zomereik	Quercus robur	Goed	126	24	8		Ja
129	Haagbeuk	Carpinus betulus	Goed	101	18	9		Nee
130	Zomereik	Quercus robur	Goed	130	22	9	Eenzijdige kroon, lichte scheefstand	Ja
131	Haagbeuk	Carpinus betulus	Goed	81	17	6		Nee
132	Haagbeuk	Carpinus betulus	Goed	104	20	7		Nee
133	Ruwe berk	Betula pendula	Goed	121	24	5		Nee
134	Amerikaanse eik	Quercus rubra	Goed	159	24	7	Lichte scheefstand	Ja
135	Haagbeuk	Carpinus betulus	Goed	66	8	6		Nee
136	Berk spec.	Betula sp.	Goed	161	18	6		Nee
137	Conifeer	Thuja sp.	Goed	125	18	2		Nee
138	Ruwe berk	Betula pendula	Goed	76	18	4		Nee
139	Zomereik	Quercus robur	Goed	60	11	6		Ja
140	Spar sp.	Picea sp.	Goed	103	22	4		Nee
141	Conifeer	Thuja sp.	Goed	240	25	6		Nee
142	Douglasspar	Pseudotsuga menziesii	Goed	193	30	5		Nee
143	Ruwe berk	Betula pendula	Goed	104	20	6		Nee
144	Amerikaanse eik	Quercus rubra	Goed	197	20	6		Ja
145	Ruwe berk	Betula pendula	Goed	122	20	6		Nee
146	Ruwe berk	Betula pendula	V/S	133	20	5	Stamvoetschade	Nee
147	Zomereik	Quercus robur	Goed	182	24	9		Ja
148	Amerikaanse vogelkers	Prunus serotina	Goed	61	8	5		Nee
149	Rode paardenkastanje	Aesculus x carnea	Voldoende	199	24	7	Bloedingsziekte?	Nee
150	Witte paardenkastanje	Aesculus hippocastanum	G/V	198	21	9		Nee
151	Gewone beuk	Fagus sylvatica	Goed	87	18	6	driestammig	Ja

Boom-nummer	Soort	Wetenschappelijke naam	Conditie	Omtrek in cm op 130 cm	Hoogte in meters	Kroon diameter in meters	Bijzonderheden	Vergunnings-plichtig
152	Gewone beuk	Fagus sylvatica	Goed	173	21	12		Ja
153	Zomereik	Quercus robur	Goed	150	24	7		Ja
154	Zomereik	Quercus robur	Goed	84	22	6	Eenzijdige kroon	Ja
155	Amerikaanse eik	Quercus rubra	Goed	179	25	8		Ja
156	Zomereik	Quercus robur	Goed	199	25	10		Ja
157	Tamme kastanje	Castanea sativa	Goed	177	24	7		Nee
158	Zomereik	Quercus robur	Goed	80	22	6		Ja
159	Grove den	Pinus sylvestris	Dood	99	18	N.v.t.	Eekhoornnest, kleine holte, dood	Nee
160	Zomereik	Quercus robur	Goed	97	20	6	Eenzijdige kroon	Ja
161	Amerikaanse eik	Quercus rubra	Goed	116	25	9		Ja
162	Gewone beuk	Fagus sylvatica	Goed	182	25	9		Ja
163	Gewone beuk	Fagus sylvatica	Goed	206	25	9	Lichte scheefstand	Ja
164	Grove den	Pinus sylvestris	Dood	123	20	N.v.t.	Zwammen op stam, dood	Nee
165	Haagbeuk	Carpinus betulus	Goed	74	18	6		Nee
166	Haagbeuk	Carpinus betulus	Goed	93	18	5	Scheefstand	Nee
167	Ruwe berk	Betula pendula	Dood	113	5	N.v.t.		Nee
168	Amerikaanse eik	Quercus rubra	G/V	245	25	12	Waterlot	Ja
169	Zomereik	Quercus robur	Goed	128	24	7		Ja
170	Grove den	Pinus sylvestris	Voldoende	140	24	6	Eenzijdige kroon	Ja
171	Gewone esdoorn	Acer pseudoplatanus	Goed	85	22	6		Ja
172	Amerikaanse eik	Quercus rubra	Goed	69	24	4		Ja
173	Kers spec.	Prunus sp.	Dood	63	7	N.v.t.		Nee
174	Zomereik	Quercus robur	Goed	113	22	5		Ja
175	Gewone esdoorn	Acer pseudoplatanus	G/V	156	22	6	Eenzijdige kroon	Ja
176	Gewone beuk	Fagus sylvatica	Goed	183	24	7		Ja
177	Gewone beuk	Fagus sylvatica	Goed	171	24	7		Ja

Boom- nummer	Soort	Wetenschappelijke naam	Conditie	Omtrek in cm op 130 cm	Hoogte in meters	Kroon diameter in meters	Bijzonderheden	Vergunnings- plichtig
178	Gewone beuk	Fagus sylvatica	Goed	160	24	7		Ja
179	Gewone beuk	Fagus sylvatica	Goed	149	24	7		Ja
180	Gewone beuk	Fagus sylvatica	Goed	151	24	7		Ja
181	Conifeer	Thuja sp.	Goed	74	9	4		Nee
182	Gewone beuk	Fagus sylvatica	Goed	154	25	8		Ja
183	Gewone beuk	Fagus sylvatica	Goed	181	25	8		Ja
184	Gewone beuk	Fagus sylvatica	Goed	185	25	8		Ja
185	Gewone beuk	Fagus sylvatica	Goed	147	23	8		Ja
186	Grove den	Pinus sylvestris	Goed	184	25	7		Ja
187	Zomereik	Quercus robur	Goed	68	18	6		Ja
188	Zomereik	Quercus robur	Goed	147	22	10	Lichte scheefstand, eenzijdige kroon	Ja
189	Gewone beuk	Fagus sylvatica	Goed	159	25	8		Ja
190	Amerikaanse eik	Quercus rubra	G/V	154	24	7	Beperkt dood hout aanwezig, waterlot	Ja
191	Amerikaanse eik	Quercus rubra	Goed	109	24	6	Holle stamvoet	Ja
192	Grove den	Pinus sylvestris	G/V	131	25	7	Eenzijdige kroon	Ja
193	Ruwe berk	Betula pendula	Goed	138	22	5		Nee
194	Ruwe berk	Betula pendula	Goed	148	22	5		Nee
195	Amerikaanse eik	Quercus rubra	G/V	145	24	7	Lichte scheefstand, eenzijdige kroon, waterlot	Ja
196	Gewone beuk	Fagus sylvatica	Goed	77	22	6		Ja
197	Grove den	Pinus sylvestris	G/V	169	25	6		Ja
198	Zomereik	Quercus robur	Goed	71	22	6		Ja
199	Zomereik	Quercus robur	Goed	156	24	12	Scheefstand, eenzijdige kroon	Ja
200	Acacia	Robinia pseudoacacia	Goed	219	25	8		Ja
201	Berk spec.	Betula sp.	Goed	67	16	7		Nee

Boom- nummer	Soort	Wetenschappelijke naam	Conditie	Omtrek in cm op 130 cm	Hoogte in meters	Kroon diameter in meters	Bijzonderheden	Vergunnings- plichtig
202	Ruwe berk	Betula pendula	Goed	81	20	4		Nee
203	Gewone beuk	Fagus sylvatica	Goed	81	18	6		Ja
204	Ruwe berk	Betula pendula	Goed	62	16	6		Nee
205	Spaanse aak	Acer campestre	Goed	63	17	6		Ja
206	Gewone esdoorn	Acer pseudoplatanus	Goed	80	20	5		Ja
207	Gewone esdoorn	Acer pseudoplatanus	Goed	96	20	5		Ja
208	Zomereik	Quercus robur	Goed	103	18	6		Ja
209	Amerikaanse eik	Quercus rubra	Goed	145	25	7		Ja
210	Amerikaanse eik	Quercus rubra	Goed	150	25	7		Ja
211	Gewone beuk	Fagus sylvatica	Goed	116	24	7	Eenzijdige kroon	Ja
212	Amerikaanse eik	Quercus rubra	Goed	246	25	10		Ja
213	Gewone beuk	Fagus sylvatica	Goed	119	25	8		Ja
214	Gewone beuk	Fagus sylvatica	Goed	142	25	8		Ja
215	Gewone beuk	Fagus sylvatica	Goed	128	25	8		Ja
216	Gewone beuk	Fagus sylvatica	Goed	194	25	8		Ja
217	Berk spec.	Betula sp.	Dood	99	6	N.v.t.		Nee
218	Grove den	Pinus sylvestris	Dood	101	22	N.v.t.		Nee
219	Amerikaanse eik	Quercus rubra	Goed	197	25	10		Ja
220	Gewone beuk	Fagus sylvatica	Goed	135	25	10		Ja
221	Gewone beuk	Fagus sylvatica	Goed	111	25	8		Ja
222	Gewone beuk	Fagus sylvatica	Goed	168	25	10		Ja
223	Ruwe berk	Betula pendula	Dood	135	22	N.v.t.		Nee
224	Zomereik	Quercus robur	G/V	85	19	5		Ja
225	Zomereik	Quercus robur	G/V	62	19	3		Ja
226	Gewone beuk	Fagus sylvatica	Goed	137	25	8		Ja
227	Gewone beuk	Fagus sylvatica	Goed	95	22	7		Ja

Boom-nummer	Soort	Wetenschappelijke naam	Conditie	Omtrek in cm op 130 cm	Hoogte in meters	Kroon diameter in meters	Bijzonderheden	Vergunnings-plichtig
228	Gewone beuk	Fagus sylvatica	Goed	200	25	10		Ja
229	Wintereik	Quercus petraea	Goed	130	25	7		Ja
230	Haagbeuk	Carpinus betulus	Goed	83	18	6	Scheefstand	Nee
231	Haagbeuk	Carpinus betulus	Goed	66	18	6		Nee
232	Acacia	Robinia pseudoacacia	V/S	165	24	7	Scheefstand, aftakelend	Ja
233	Zomereik	Quercus robur	Voldoende	119	25	6	Redelijk wat dood hout aanwezig	Ja
234	Zomereik	Quercus robur	Dood	68	22	N.v.t.		Nee
235	Amerikaanse eik	Quercus rubra	Goed	137	25	8		Ja
236	Amerikaanse eik	Quercus rubra	Voldoende	141	25	8	Waterlot	Ja
237	Amerikaanse eik	Quercus rubra	Goed	166	25	8		Ja
238	Amerikaanse eik	Quercus rubra	Goed	167	25	8		Ja
239	Amerikaanse eik	Quercus rubra	G/V	145	25	8	Stamvoetholte	Ja
240	Amerikaanse eik	Quercus rubra	G/V	104	25	4		Ja
241	Ruwe berk	Betula pendula	Dood	125	8	N.v.t.		Nee
242	Grove den	Pinus sylvestris	Goed	194	24	7		Ja
243	Amerikaanse eik	Quercus rubra	Goed	202	25	10		Ja
244	Rode paardenkastanje	Aesculus x carnea	Goed	123	23	6	Dubbele top	Nee
245	Rode paardenkastanje	Aesculus x carnea	Goed	91	23	6		Nee
246	Zomereik	Quercus robur	Goed	138	24	6		Ja
247	Zomereik	Quercus robur	Goed	170	25	10		Ja
248	Gewone beuk	Fagus sylvatica	Goed	106	24	11		Ja
249	Zomereik	Quercus robur	Goed	85	24	7		Ja
250	Grove den	Pinus sylvestris	Goed	144	24	6		Ja
251	Zomereik	Quercus robur	G/V	118	24	7	Waterlot	Ja
252	Rode paardenkastanje	Aesculus x carnea	Goed	180	24	7		Nee
253	Haagbeuk	Carpinus betulus	Goed	83	7	6		Nee

Boom- nummer	Soort	Wetenschappelijke naam	Conditie	Omtrek in cm op 130 cm	Hoogte in meters	Kroon diameter in meters	Bijzonderheden	Vergunnings- plichtig
254	Zomereik	Quercus robur	G/V	141	25	7	Beperkt dood hout aanwezig	Ja
255	Zomereik	Quercus robur	Goed	170	25	7	Beperkt dood hout aanwezig	Ja
256	Zomereik	Quercus robur	G/V	75	22	4	Veel dood hout aanwezig, aftakelend	Ja
257	Zomereik	Quercus robur	Slecht	219	25	9		Ja
258	Zomereik	Quercus robur	Goed	106	25	8		Ja
259	Gewone beuk	Fagus sylvatica	Goed	59	14	5		Nee
260	Gewone beuk	Fagus sylvatica	Goed	191	25	12		Ja
261	Conifeer	Thuja sp.	G/V	91	15	4		Nee
262	Conifeer	Thuja sp.	V/S	93	15	4	Eenzijdige kroon	Nee
263	Gewone beuk	Fagus sylvatica	Goed	175	25	10		Ja
264	Amerikaanse eik	Quercus rubra	Goed	232	25	12		Ja
265	Gewone beuk	Fagus sylvatica	Goed	112	24	6		Ja
266	Gewone beuk	Fagus sylvatica	Goed	68	16	6		Ja
267	Amerikaanse eik	Quercus rubra	Goed	231	25	12	Beperkt dood hout aanwezig	Ja
268	Amerikaanse eik	Quercus rubra	G/V	61	18	4	Beperkt dood hout aanwezig, waterlot	Ja
269	Gewone beuk	Fagus sylvatica	Goed	73	18	4		Ja
270	Gewone beuk	Fagus sylvatica	G/V	114	24	7	Beperkt dood hout aanwezig	Ja
271	Amerikaanse eik	Quercus rubra	Slecht	61	22	2	Bijna dood/dood	Ja
272	Gewone beuk	Fagus sylvatica	Goed	144	25	9		Ja
273	Gewone beuk	Fagus sylvatica	Goed	121	25	9		Ja
274	Gewone beuk	Fagus sylvatica	Goed	145	25	9		Ja
275	Douglasspar	Pseudotsuga menziesii	Goed	186	30	10		Nee
276	Douglasspar	Pseudotsuga menziesii	Goed	256	30	10		Nee
277	Douglasspar	Pseudotsuga menziesii	Goed	287	30	10		Nee



Boom-nummer	Soort	Wetenschappelijke naam	Conditie	Omtrek in cm op 130 cm	Hoogte in meters	Kroon diameter in meters	Bijzonderheden	Vergunnings-plichtig
278	Gewone beuk	Fagus sylvatica	Goed	133	24	8		Ja
279	Gewone beuk	Fagus sylvatica	Goed	190	25	8		Ja
280	Amerikaanse eik	Quercus rubra	Goed	144	25	6	Beperkt dood hout aanwezig	Ja
281	Gewone beuk	Fagus sylvatica	Goed	57	16	5		Nee
282	Ruwe berk	Betula pendula	Dood	100	7	N.v.t.		Nee
283	Acacia	Robinia pseudoacacia	Goed	65	18	5		Ja
284	Grove den	Pinus sylvestris	Voldoende	86	22	4		Ja
285	Gewone beuk	Fagus sylvatica	Goed	114	24	8	Beperkt dood hout aanwezig	Ja
286	Gewone beuk	Fagus sylvatica	Goed	147	25	12		Ja
287	Douglaspasp	Pseudotsuga menziesii	Goed	107	30	8		Nee
288	Douglaspasp	Pseudotsuga menziesii	Goed	117	30	8		Nee
289	Douglaspasp	Pseudotsuga menziesii	Goed	142	30	8		Nee
290	Douglaspasp	Pseudotsuga menziesii	Goed	218	30	12		Nee
291	Gewone beuk	Fagus sylvatica	Goed	145	22	9		Ja
292	Douglaspasp	Pseudotsuga menziesii	Voldoende	70	14	3		Nee
293	Amerikaanse eik	Quercus rubra	Goed	62	14	5		Ja
294	Conifeer	Thuja sp.	Goed	88	18	3		Nee
295	Conifeer	Thuja sp.	Goed	98	21	4		Nee
296	Conifeer	Thuja sp.	Goed	107	21	4	Ingesnoerd touw	Nee
297	Amerikaanse eik	Quercus rubra	G/V	81	22	8	Scheefstand, 3 stammig	Ja
298	Grove den	Pinus sylvestris	Goed	100	25	8		Ja
299	Ruwe berk	Betula pendula	Goed	123	24	6		Nee
300	Zomereik	Quercus robur	G/V	116	25	9	Sterke scheefstand, eenzijdige kroon	Ja
301	Gewone beuk	Fagus sylvatica	Goed	96	24	7		Ja
302	Grove den	Pinus sylvestris	Goed	149	25	8	Eekhoornnest, kraam?	Ja
303	Amerikaanse eik	Quercus rubra	Goed	232	25	15		Ja

Boom-nummer	Soort	Wetenschappelijke naam	Conditie	Omtrek in cm op 130 cm	Hoogte in meters	Kroon diameter in meters	Bijzonderheden	Vergunnings-plichtig
304	Fijnspar	Picea abies	Goed	74	18	3		Nee
305	Amerikaanse eik	Quercus rubra	Goed	100	25	8		Ja
306	Amerikaanse eik	Quercus rubra	Goed	84	25	8		Ja
307	Zomereik	Quercus robur	Voldoende	115	25	10	Scheefstand, lengte scheur	Ja
308	Zomereik	Quercus robur	Voldoende	66	18	6	Scheefstand, eenzijdige kroon	Ja
309	Haagbeuk	Carpinus betulus	Goed	58	15	5		Nee
310	Amerikaanse eik	Quercus rubra	Goed	58	15	4	Lichte scheefstand	Nee
311	Zomereik	Quercus robur	Goed	78	24	6		Ja
312	Zomereik	Quercus robur	Goed	115	24	6	Scheefstand	Ja
313	Zomereik	Quercus robur	Goed	87	24	6	Scheefstand	Ja
314	Zomereik	Quercus robur	Goed	108	24	6		Ja
315	Haagbeuk	Carpinus betulus	Goed	74	14	6	Scheefstand	Nee
316	Europese lork	Larix decidua	G/V	106	25	6		Nee
317	Douglasspar	Pseudotsuga menziesii	Goed	66	15	2		Nee
318	Amerikaanse eik	Quercus rubra	Dood	132	20	N.v.t.	Acuut gevaar!	Nee
319	Europese lork	Larix decidua	Voldoende	109	25	4		Nee
320	Douglasspar	Pseudotsuga menziesii	Goed	129	25	6		Nee
321	Amerikaanse eik	Quercus rubra	G/V	107	25	5	Redelijk wat dood hout aanwezig	Ja
322	Gewone beuk	Fagus sylvatica	Goed	134	25	10		Ja
323	Grove den	Pinus sylvestris	Dood	100	18	N.v.t.		Nee
324	Amerikaanse eik	Quercus rubra	Voldoende	171	25	10	Scheefstand, plakksel, bast schade, dubbele top	Ja
325	Amerikaanse eik	Quercus rubra	Goed	156	25	10	Scheefstand	Ja
326	Gewone beuk	Fagus sylvatica	Goed	117	25	8		Ja
327	Amerikaanse eik	Quercus rubra	Goed	151	25	8		Ja
328	Gewone beuk	Fagus sylvatica	Goed	107	25	6		Ja

Boom-nummer	Soort	Wetenschappelijke naam	Conditie	Omtrek in cm op 130 cm	Hoogte in meters	Kroon diameter in meters	Bijzonderheden	Vergunnings-plichtig
329	Gewone beuk	Fagus sylvatica	Goed	68	24	6		Ja
330	Gewone beuk	Fagus sylvatica	Goed	102	25	8		Ja
331	Gewone beuk	Fagus sylvatica	Goed	116	25	7		Ja
332	Gewone beuk	Fagus sylvatica	Goed	87	20	7		Ja
333	Gewone beuk	Fagus sylvatica	Goed	78	25	6	Lichte scheefstand	Ja
334	Gewone beuk	Fagus sylvatica	Goed	71	18	7		Ja
335	Gewone beuk	Fagus sylvatica	Goed	133	25	8		Ja
336	Gewone beuk	Fagus sylvatica	Goed	61	18	6		Ja
337	Amerikaanse eik	Quercus rubra	Goed	210	25	12		Ja
338	Grove den	Pinus sylvestris	Goed	140	25	7		Ja
339	Grove den	Pinus sylvestris	Dood	87	24	N.v.t.		Nee
340	Grove den	Pinus sylvestris	Dood	112	24	N.v.t.		Nee
341	Gewone beuk	Fagus sylvatica	Goed	80	22	6		Ja
342	Grove den	Pinus sylvestris	Goed	82	24	6		Ja
343	Grove den	Pinus sylvestris	Goed	103	24	6		Ja
344	Gewone beuk	Fagus sylvatica	Goed	109	25	7		Ja
345	Zomereik	Quercus robur	V/S	58	11	5	Scheefstand, eenzijdige kroon	Nee
346	Amerikaanse eik	Quercus rubra	Goed	130	25	9		Ja
347	Douglaspasp	Pseudotsuga menziesii	V/S	79	9	4	Bastwoekeringen	Nee
348	Gewone beuk	Fagus sylvatica	Goed	128	25	10		Ja
349	Gewone beuk	Fagus sylvatica	Goed	129	25	10		Ja
350	Gewone beuk	Fagus sylvatica	Goed	101	25	8		Ja
351	Gewone beuk	Fagus sylvatica	G/V	87	24	5		Ja
352	Amerikaanse eik	Quercus rubra	Goed	159	25	12		Ja
353	Douglaspasp	Pseudotsuga menziesii	Goed	184	30	8		Nee
354	Douglaspasp	Pseudotsuga menziesii	Goed	168	30	8		Nee

Boom-nummer	Soort	Wetenschappelijke naam	Conditie	Omtrek in cm op 130 cm	Hoogte in meters	Kroon diameter in meters	Bijzonderheden	Vergunnings-plichtig
355	Douglasspar	Pseudotsuga menziesii	Goed	127	30	7		Nee
356	Douglasspar	Pseudotsuga menziesii	G/V	76	16	5	Kromme top	Nee
357	Douglasspar	Pseudotsuga menziesii	Goed	91	25	6		Nee
358	Douglasspar	Pseudotsuga menziesii	Goed	191	30	10		Nee
359	Douglasspar	Pseudotsuga menziesii	Goed	154	30	10		Nee
360	Zomereik	Quercus robur	Goed	86	24	7		Ja
361	Zomereik	Quercus robur	Dood	78	14	N.v.t.		Nee
362	Zomereik	Quercus robur	V/S	108	24	6	Eekhoornnest	Ja
363	Amerikaanse eik	Quercus rubra	Goed	70	25	6		Ja
364	Amerikaanse eik	Quercus rubra	Goed	186	25	12		Ja
365	Amerikaanse eik	Quercus rubra	Goed	66	16	5	Lichte scheefstand	Ja
366	Amerikaanse eik	Quercus rubra	G/V	91	25	6	Beperkt dood hout aanwezig, waterlot	Ja
367	Amerikaanse eik	Quercus rubra	Goed	103	25	7		Ja
368	Gewone beuk	Fagus sylvatica	Goed	111	25	9		Ja
369	Gewone beuk	Fagus sylvatica	G/V	98	18	6	Eenzijdige kroon, beperkt dood hout aanwezig	Ja
370	Gewone beuk	Fagus sylvatica	G/V	131	25	8		Ja
371	Gewone beuk	Fagus sylvatica	Goed	131	25	8		Ja
372	Gewone beuk	Fagus sylvatica	Goed	82	25	6		Ja
373	Gewone beuk	Fagus sylvatica	Goed	142	25	12		Ja
374	Gewone beuk	Fagus sylvatica	Goed	112	25	8		Ja
375	Gewone beuk	Fagus sylvatica	Goed	102	25	8		Ja
376	Gewone beuk	Fagus sylvatica	Goed	80	25	6		Ja
377	Gewone beuk	Fagus sylvatica	Goed	59	20	6		Nee
378	Gewone beuk	Fagus sylvatica	Goed	70	21	6		Ja

Boom-nummer	Soort	Wetenschappelijke naam	Conditie	Omtrek in cm op 130 cm	Hoogte in meters	Kroon diameter in meters	Bijzonderheden	Vergunnings-plichtig
379	Zomereik	Quercus robur	Goed	60	18	4		Ja
380	Douglasspar	Pseudotsuga menziesii	G/V	71	12	6		Nee
381	Douglasspar	Pseudotsuga menziesii	Goed	158	25	6		Nee
382	Douglasspar	Pseudotsuga menziesii	Goed	222	30	10		Nee
383	Douglasspar	Pseudotsuga menziesii	Goed	237	30	10		Nee
384	Douglasspar	Pseudotsuga menziesii	Goed	108	30	8		Nee
385	Douglasspar	Pseudotsuga menziesii	G/V	83	18	4		Nee
386	Douglasspar	Pseudotsuga menziesii	G/V	86	21	5		Nee
387	Gewone beuk	Fagus sylvatica	Goed	60	16	5	5 stammig	Ja
388	Grove den	Pinus sylvestris	Goed	148	25	7		Ja
389	Grove den	Pinus sylvestris	Goed	139	25	7		Ja
390	Gewone beuk	Fagus sylvatica	Goed	106	22	7		Ja
391	Gewone beuk	Fagus sylvatica	Goed	108	25	8		Ja
392	Gewone beuk	Fagus sylvatica	Goed	121	25	8		Ja
393	Gewone beuk	Fagus sylvatica	Goed	85	25	8		Ja
394	Gewone beuk	Fagus sylvatica	Goed	92	25	6		Ja
395	Gewone beuk	Fagus sylvatica	Goed	72	24	6		Ja
396	Gewone beuk	Fagus sylvatica	Goed	102	25	7		Ja
397	Gewone beuk	Fagus sylvatica	Goed	99	25	10		Ja
398	Gewone beuk	Fagus sylvatica	Goed	67	25	7		Ja
399	Grove den	Pinus sylvestris	Goed	123	25	7		Ja
400	Gewone beuk	Fagus sylvatica	Goed	112	25	8		Ja
401	Gewone beuk	Fagus sylvatica	Goed	112	25	7		Ja
402	Douglasspar	Pseudotsuga menziesii	G/V	99	16	5		Nee
403	Gewone beuk	Fagus sylvatica	Goed	89	22	6		Ja
404	Gewone beuk	Fagus sylvatica	Goed	131	25	8		Ja

Boom-nummer	Soort	Wetenschappelijke naam	Conditie	Omtrek in cm op 130 cm	Hoogte in meters	Kroon diameter in meters	Bijzonderheden	Vergunnings-plichtig
405	Gewone beuk	Fagus sylvatica	Goed	119	25	7		Ja
406	Amerikaanse eik	Quercus rubra	Goed	74	21	6		Ja
407	Noordse esdoorn	Acer platanoides	Goed	198	25	7		Ja
408	Acacia	Robinia pseudoacacia	Goed	147	25	7		Ja
409	Haagbeuk	Carpinus betulus	Goed	83	18	6		Nee
410	Haagbeuk	Carpinus betulus	Goed	84	18	6		Nee
411	Zomereik	Quercus robur	Goed	119	21	6	Klimop, eenzijdige kroon	Ja
412	Zomereik	Quercus robur	Voldoende	62	21	2	Klimop, volledig begroeid	Ja
413	Gewone es	Fraxinus excelsior	G/V	73	21	4	Klimop	Nee
414	Gewone esdoorn	Acer pseudoplatanus	G/V	145	24	8	Klimop, eenzijdige kroon	Ja
415	Zomereik	Quercus robur	Goed	245	25	10	Klimop, beperkt dood hout aanwezig	Ja
416	Gewone esdoorn	Acer pseudoplatanus	Goed	207	25	10	Klimop, tweestammig	Ja
417	Douglasspar	Pseudotsuga menziesii	Goed	195	30	10		Nee
418	Douglasspar	Pseudotsuga menziesii	Dood	93	16	N.v.t.		Nee
419	Douglasspar	Pseudotsuga menziesii	Goed	209	30	10		Nee
420	Douglasspar	Pseudotsuga menziesii	Slecht	85	18	4	Bijna dood	Nee
421	Gewone beuk	Fagus sylvatica	Goed	231	25	12		Ja
422	Gewone beuk	Fagus sylvatica	Goed	164	24	8		Ja
423	Gewone beuk	Fagus sylvatica	Goed	125	24	8		Ja
424	Gewone beuk	Fagus sylvatica	Goed	209	25	10		Ja
425	Gewone esdoorn	Acer pseudoplatanus	Slecht	162	4	1	Getopt, twee toppen va. 1,60 m	Ja
426	Douglasspar	Pseudotsuga menziesii	Goed	216	30	10		Nee
427	Douglasspar	Pseudotsuga menziesii	Goed	210	30	10		Nee
428	Haagbeuk	Carpinus betulus	Goed	97	18	6		Nee
429	Haagbeuk	Carpinus betulus	Goed	73	18	5		Nee
430	Zomereik	Quercus robur	Goed	116	22	8		Ja

Boom-nummer	Soort	Wetenschappelijke naam	Conditie	Omtrek in cm op 130 cm	Hoogte in meters	Kroon diameter in meters	Bijzonderheden	Vergunnings-plichtig
431	Zomereik	Quercus robur	Goed	117	24	8		Ja
432	Zomereik	Quercus robur	Goed	99	24	6	Eenzijdige kroon	Ja
433	Zomereik	Quercus robur	Slecht	59	18	1	Weinig kroon, klimop, beperkt dood hout aanwezig	Nee
434	Zomereik	Quercus robur	Voldoende	66	18	2	Klimop, iele boom	Ja
435	Gewone beuk	Fagus sylvatica	Goed	294	25	14	Tweestammig va. 1,40 m	Ja
436	Douglasspar	Pseudotsuga menziesii	Goed	185	30	9		Nee
437	Gewone beuk	Fagus sylvatica	Goed	219	25	12		Ja
438	Gewone beuk	Fagus sylvatica	Goed	157	25	8		Ja
439	Gewone beuk	Fagus sylvatica	Goed	165	24	8		Ja
440	Gewone beuk	Fagus sylvatica	Goed	118	22	8		Ja
441	Zomereik	Quercus robur	Goed	202	25	10	Klimop	Ja
442	Zomereik	Quercus robur	Goed	188	25	9		Ja
443	Zomereik	Quercus robur	Goed	181	24	11		Ja
444	Haagbeuk	Carpinus betulus	Goed	102	18	8		Nee
445	Gewone esdoorn	Acer pseudoplatanus	Goed	174	25	8		Ja
446	Inlandse vogelkers	Prunus padus	Dood	65	8	N.v.t.		Nee
447	Zomereik	Quercus robur	Goed	255	25	11	Klimop	Ja
448	Zomereik	Quercus robur	Goed	229	25	11		Ja
449	Berk spec.	Betula sp.	Goed	61	22	4		Nee
450	Gewone esdoorn	Acer pseudoplatanus	Voldoende	61	12	2	Weinig kroon	Ja
451	Zomereik	Quercus robur	Goed	142	22	8	Eenzijdige kroon	Ja
452	Gewone esdoorn	Acer pseudoplatanus	Goed	111	24	8		Ja
453	Zomereik	Quercus robur	Goed	165	25	10		Ja
454	Gewone beuk	Fagus sylvatica	Goed	60	16	5		Ja
455	Gewone esdoorn	Acer pseudoplatanus	Goed	76	18	5	Lichte scheefstand	Ja

Boom-nummer	Soort	Wetenschappelijke naam	Conditie	Omtrek in cm op 130 cm	Hoogte in meters	Kroon diameter in meters	Bijzonderheden	Vergunnings-plichtig
456	Zomereik	Quercus robur	Goed	225	25	10	Klimop	Ja
457	Zomereik	Quercus robur	Goed	241	25	10	Klimop	Ja
458	Amerikaanse eik	Quercus rubra	Goed	70	12	4		Ja
459	Conifeer	Thuja sp.	G/V	114	16	3	Klimop, tweestammig	Nee
460	Conifeer	Thuja sp.	Goed	92	16	3		Nee
461	Conifeer	Thuja sp.	Goed	75	16	3		Nee
462	Zomereik	Quercus robur	Goed	318	25	14		Ja
463	Haagbeuk	Carpinus betulus	Goed	109	12	8		Nee
464	Zomereik	Quercus robur	Goed	60	14	4		Ja
465	Zomereik	Quercus robur	Goed	206	24	9	Klimop	Ja
466	Noordse esdoorn	Acer platanoides	Goed	84	18	6		Ja
467	Noordse esdoorn	Acer platanoides	Goed	70	18	6		Ja
468	Haagbeuk	Carpinus betulus	Goed	135	24	8		Nee
469	Haagbeuk	Carpinus betulus	Goed	93	21	6		Nee
470	Zomereik	Quercus robur	Goed	170	24	10		Ja
471	Zomereik	Quercus robur	Goed	144	24	7	Klimop	Ja
472	Zomereik	Quercus robur	Goed	126	24	7	Klimop	Ja
473	Zomereik	Quercus robur	Goed	138	24	6		Ja
474	Zomereik	Quercus robur	Voldoende	67	18	5	Bosrank in kroon, eenzijdige kroon	Ja
475	Zomereik	Quercus robur	Goed	116	20	7	Scheefstand	Ja
476	Zomereik	Quercus robur	Goed	72	22	4	Eikenprocessierups	Ja
477	Haagbeuk	Carpinus betulus	Goed	117	24	6		Nee
478	Haagbeuk	Carpinus betulus	Goed	87	24	6		Nee
479	Haagbeuk	Carpinus betulus	Goed	105	24	6		Nee
480	Haagbeuk	Carpinus betulus	Goed	78	24	6		Nee
481	Haagbeuk	Carpinus betulus	Goed	106	24	6		Nee




Boom-nummer	Soort	Wetenschappelijke naam	Conditie	Omtrek in cm op 130 cm	Hoogte in meters	Kroon diameter in meters	Bijzonderheden	Vergunnings-plichtig
482	Ruwe berk	Betula pendula	Goed	132	25	5	Eksternest	Nee
483	Zomereik	Quercus robur	Goed	96	25	5		Ja
484	Haagbeuk	Carpinus betulus	G/V	121	24	6	Forse stamschade	Nee
485	Zomereik	Quercus robur	Goed	144	25	7	Klimop	Ja
486	Zomereik	Quercus robur	Goed	164	25	9	Klimop	Ja
487	Zomereik	Quercus robur	Goed	121	25	8		Ja
488	Ruwe berk	Betula pendula	Goed	85	24	5	Lichte scheefstand	Nee
489	Ruwe berk	Betula pendula	Goed	125	24	6	Lichte scheefstand	Nee
490	Haagbeuk	Carpinus betulus	Goed	62	22	6		Nee
491	Haagbeuk	Carpinus betulus	Goed	105	24	6		Nee
492	Gewone beuk	Fagus sylvatica	Goed	203	25	10		Ja
493	Appelboom	Malus sp.	Voldoende	59	4	3	Verwaarloosde snoei	Nee
494	Appelboom	Malus sp.	Voldoende	59	4	3	Verwaarloosde snoei	Nee
495	Meidoorn spec.	Crataegus sp.	Goed	72	4	4		Nee
496	Douglaspar	Pseudotsuga menziesii	Goed	259	30	12		Nee
497	Ruwe berk	Betula pendula	Goed	134	25	8		Nee
498	Ruwe berk	Betula pendula	Goed	123	25	8		Nee
499	Ruwe berk	Betula pendula	Goed	118	25	8		Nee
500	Grove den	Pinus sylvestris	Goed	234	25	11		Ja
501	Conifeer	Thuja sp.	Slecht	77	14	4	Kalend, bijna dood?	Nee
502	Conifeer	Thuja sp.	Goed	59	14	4	Onderdeel van een groepje	Nee
503	Ruwe berk	Betula pendula	Goed	79	18	5		Nee



## Bijlage 2


## Kaart geïnventariseerde bomen



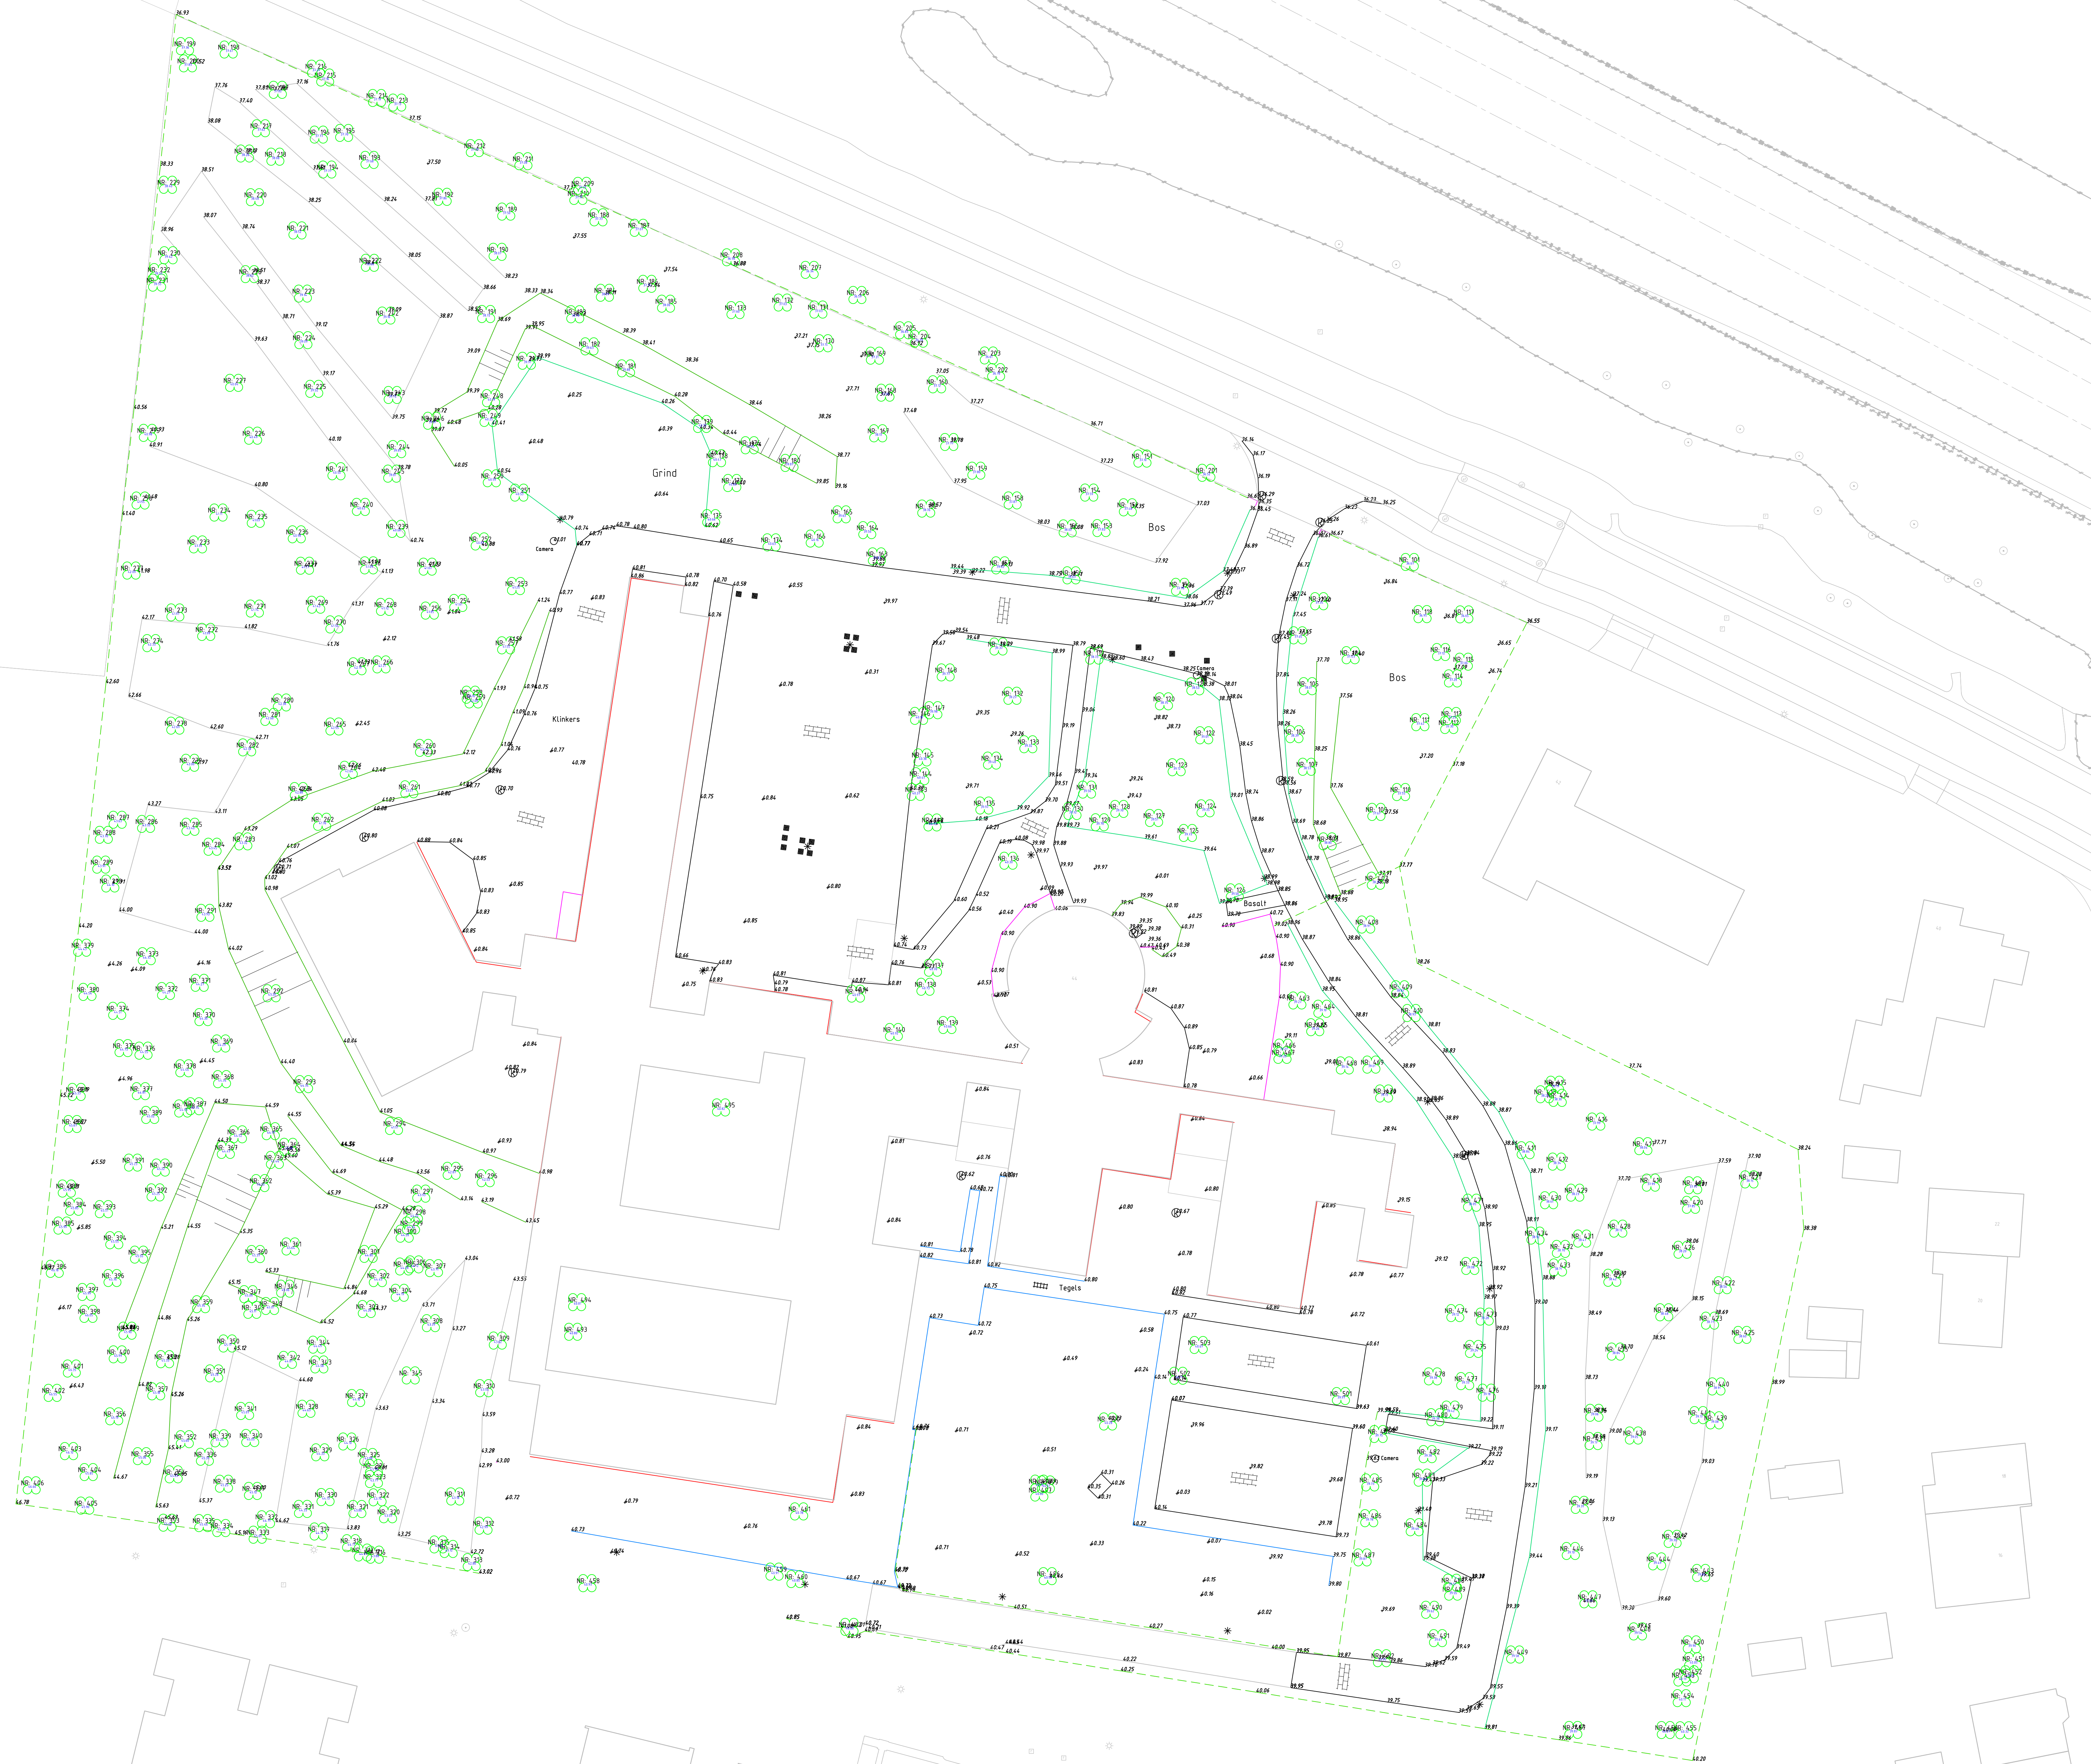

**Legenda**

- TT Camera
- Lichtmast
- Hoogtepunt
- Kolk
- Scans met nummer
- Pasi/steen
- Kant open verharding
- Hiek
- Hoofdgebouw
- Afzink
- Kant tegels
- Kant gesloten verharding
- Muur
- Onderkant talud
- Overkant talud
- Bomen-structuur
- Kant verharding algemeen

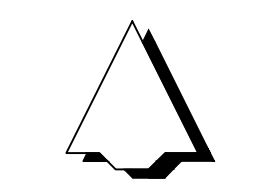

Opdrachtgever		D			
Touw BV		C			
Postbus 133		A	Revisie 1	MWE	MEY
7400 AC DEVENTER		Wijc.	Datum	Get.	Beard
Project		191276	Formaat	Tekenschaal	
Immeten Nico Bovenweg 144		Bldnummer	AD	T00-191237-001	
Oosterbeek		1 van 1	Schaal	04-12-2019	
Situatie		Definitief	Getekend door	Controle door	
revisie bomen		Meetdatum	MWE	MEY	
		29-11-2019	Positie in RD [m]	Hoogte t.o.v. NAP [m]	






## Bijlage 3


## Kaart vergunningsplichtige bomen



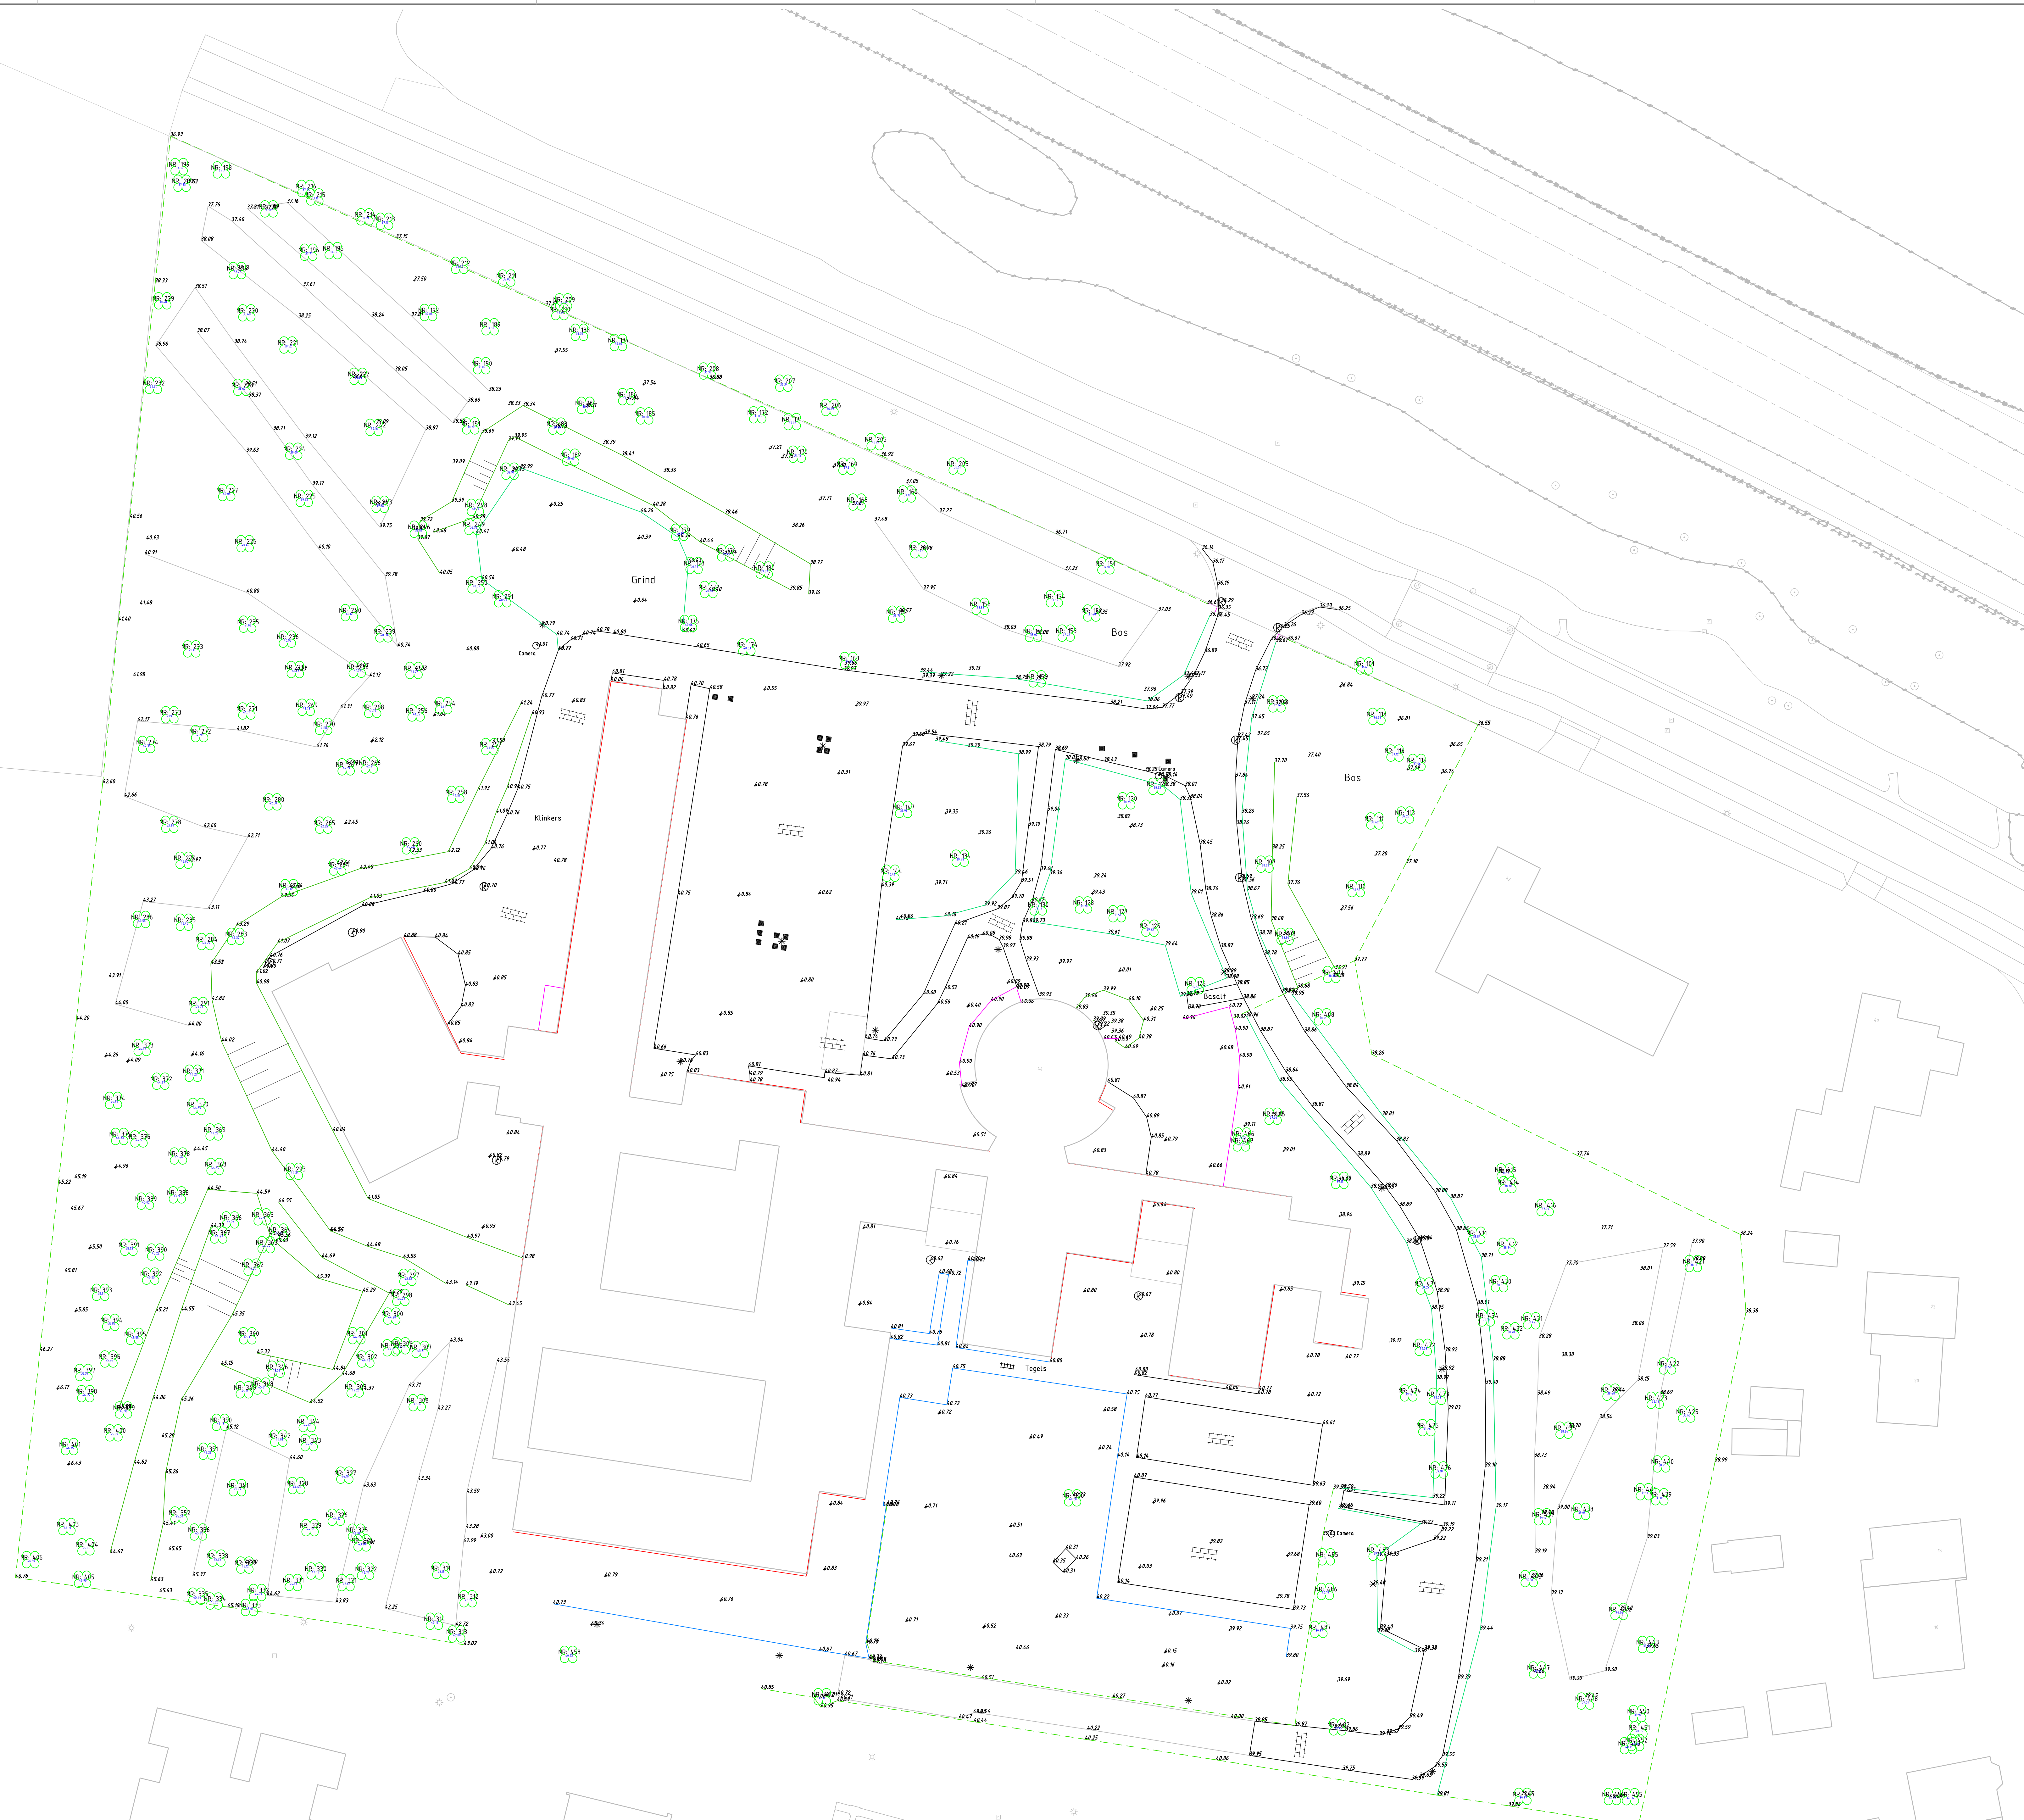

**Legenda**

- TT Camera
- o Camera
- o Lichtmast
- o Hoogtepunt
- o Kolk
- o Scans met nummer
- o Paal/steen
- o Kant open verharding
- o Hek
- o Hoofdgebouw
- o Afvalbak
- o Kant tegels
- o Kant gesloten verharding
- o Muur
- o Onderkant talud
- o Overkant talud
- o Bomen-structuur
- o Kant verharding algemeen

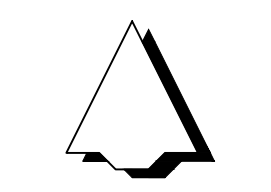

Opdrachtgever		Touw BV	
Postbus 133		7400 AC DEVENTER	
Project		Immeten Nico Bovenweg 144 Oosterbeek	
Projectnummer	191276	Formaat	A0
Bladnummer	1 van 1	Schaal	1 : 250
Ontwerper	MWE	Getekend door	MEY
Situatie	Definitief	Positie in RD [m]	Hoogte t.o.v. NAP [m]
revisie bomen	29-11-2019	Projectnummer	T00-191237-001
		Datum	10-12-2019
		Controle door	Controle door


**PRISMA VAN STEENIS**  
 Koningvliet 76  
 Postbus 381  
 3990 GD Houwen  
 Tel: (0)30 6395611  
 E-mail: info@prisma-vansteenis.nl